


KORTRIJK-KUURNE
**KORTRIJK-NOORD UITBR.
INRICHTINGSPLAN**

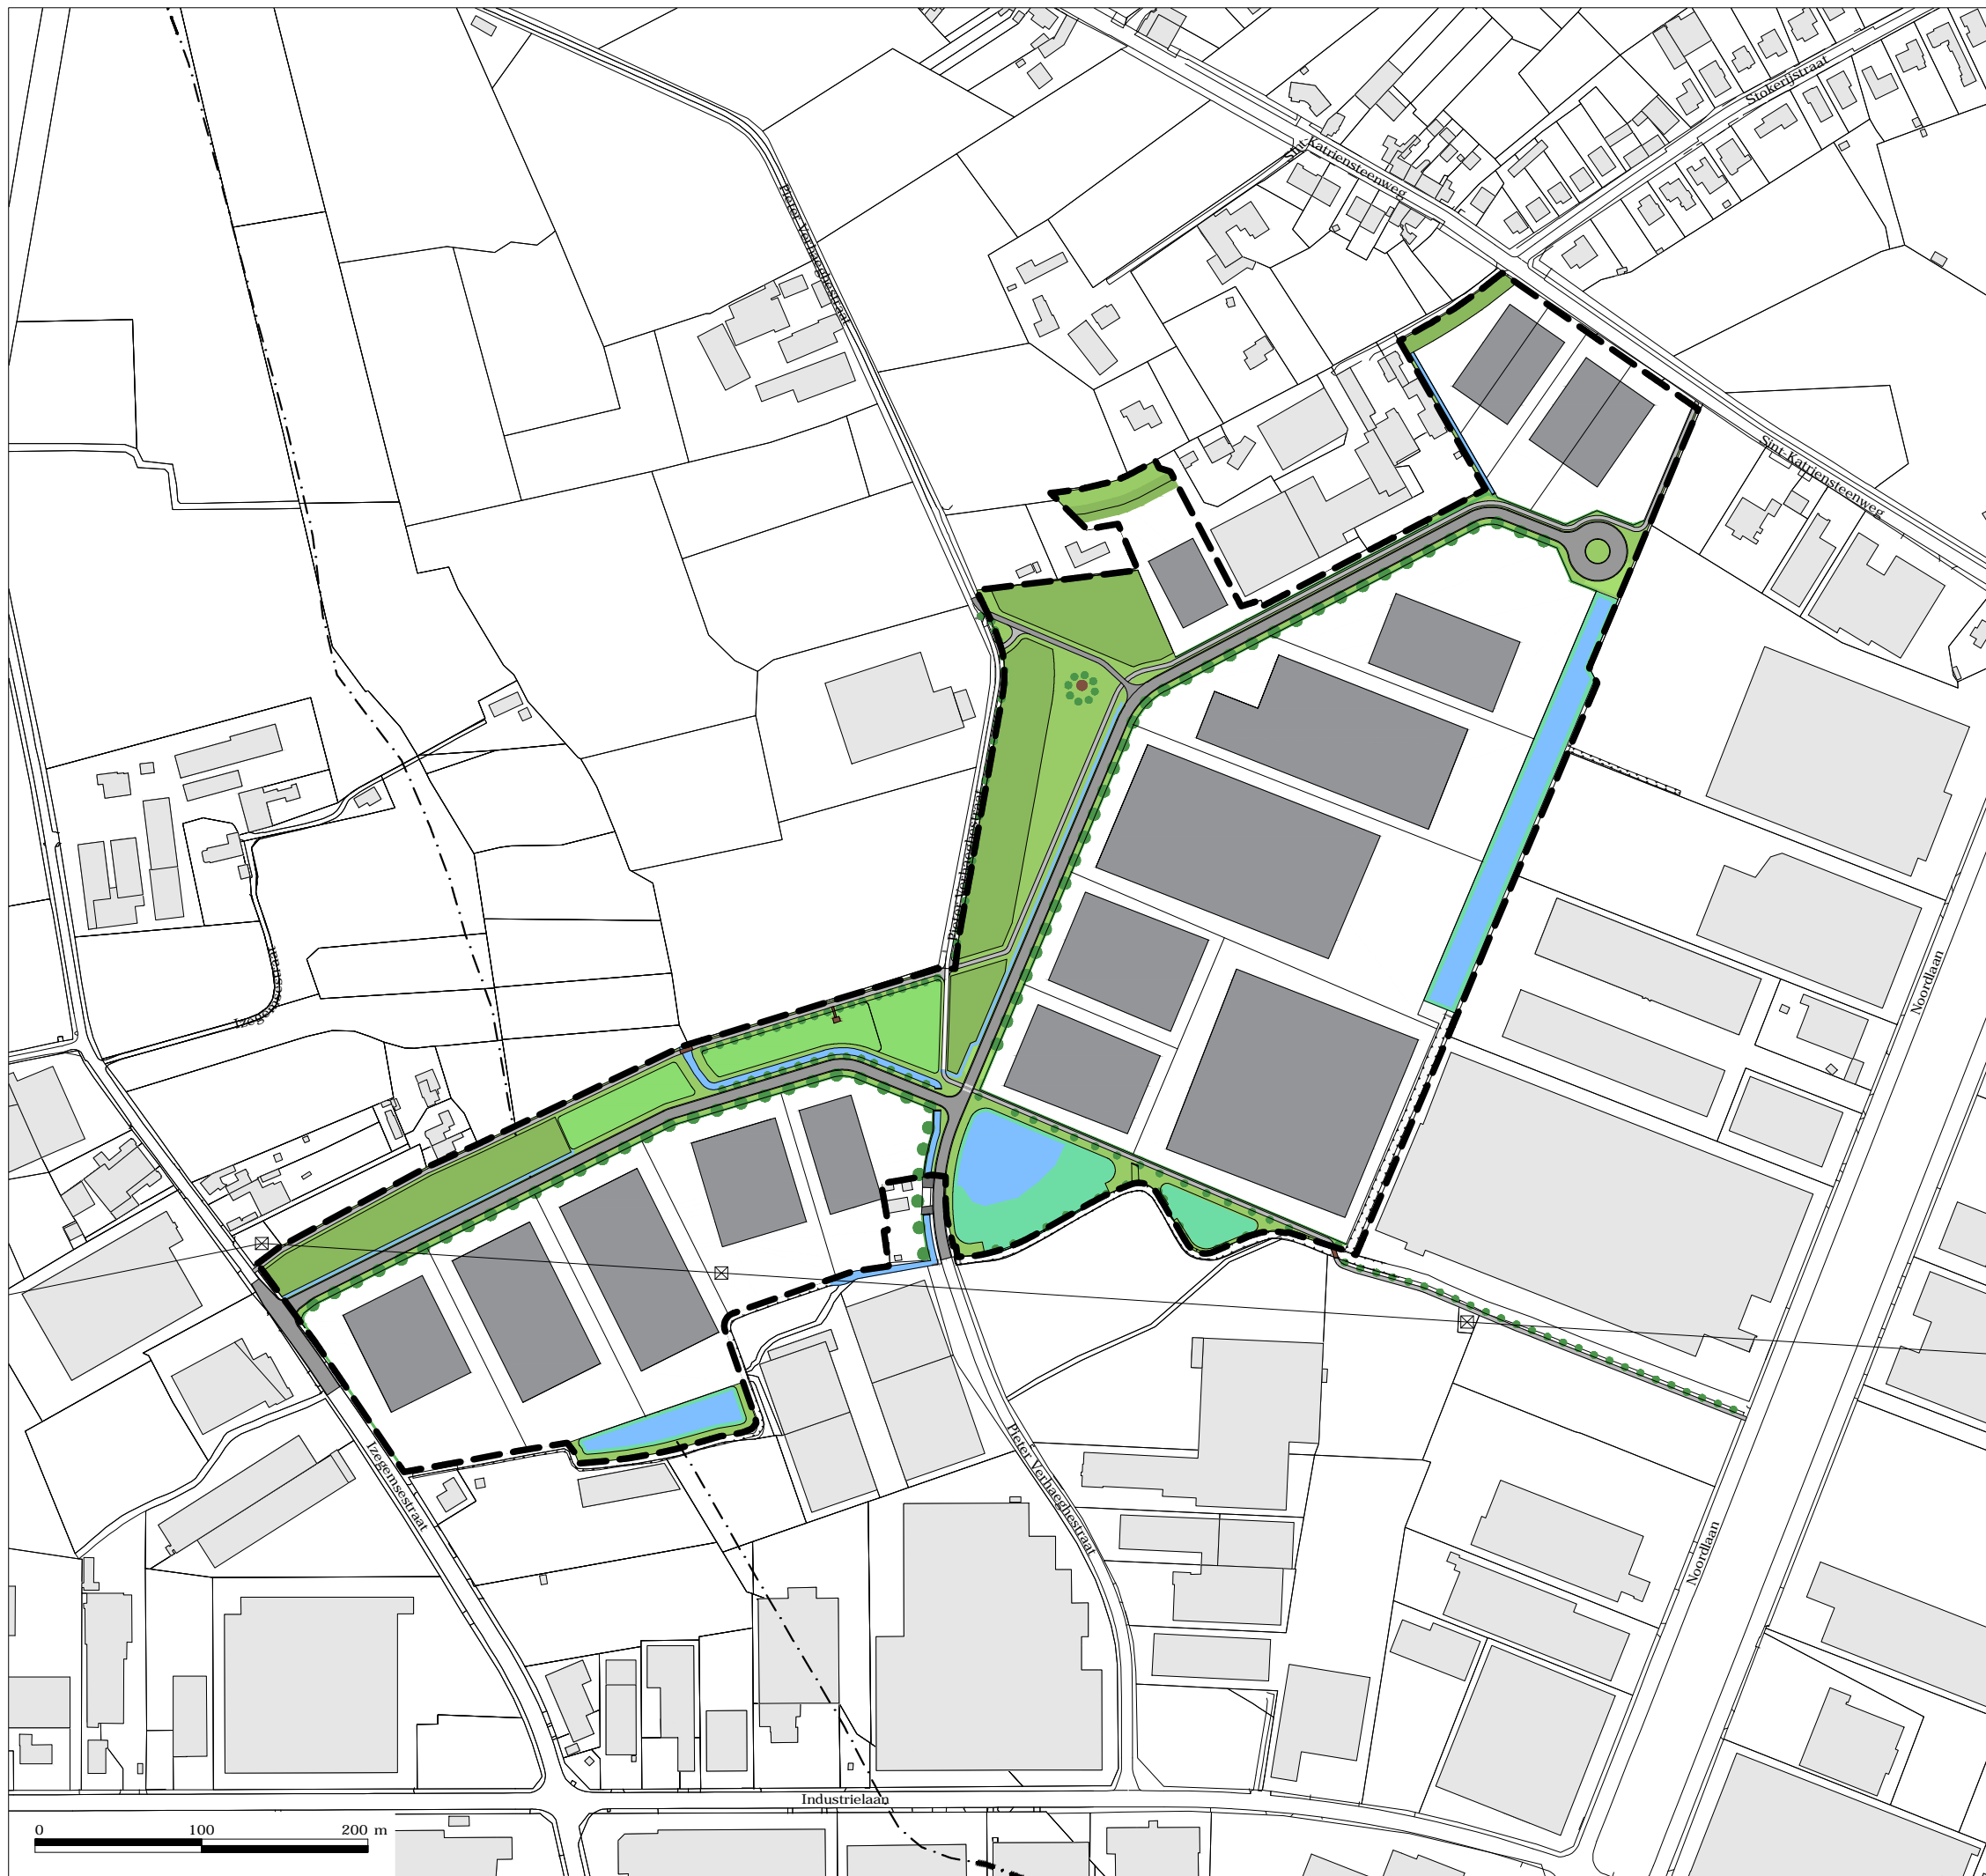

Bron
ontwerp infrastructuur: Arcadis, juni 2016



schaal 1/4.000

datum 23/06/2015



INTERCOMMUNALE LEIEDAL
PRESIDENT KENNEDYPARK 10
BE-8500 KORTRIJK
TEL +32 56 24 16 16
INFO@LEIEDAL.BE