

# Bellegem Emdeka (wonen) Verkoopkaart

| NR  | STATUS      | OPGEMETEN OPP      |
|-----|-------------|--------------------|
| 1.1 | beschikbaar | 848 m <sup>2</sup> |
| 1.2 | beschikbaar | 329 m <sup>2</sup> |


Bruto oppervlakte: 1177 m<sup>2</sup>  
Netto verkoopbare oppervlakte: 1177 m<sup>2</sup>  
Nog beschikbare oppervlakte: 1177 m<sup>2</sup>

PRIJZEN geldig tot 31/12/2024

 € 220/m<sup>2</sup>

 overdracht

Voor kavels die zijn aangeduid als beschikbaar zijn er nog geen aankoopverbintenissen afgesloten, maar kunnen wel in bespreking zijn.

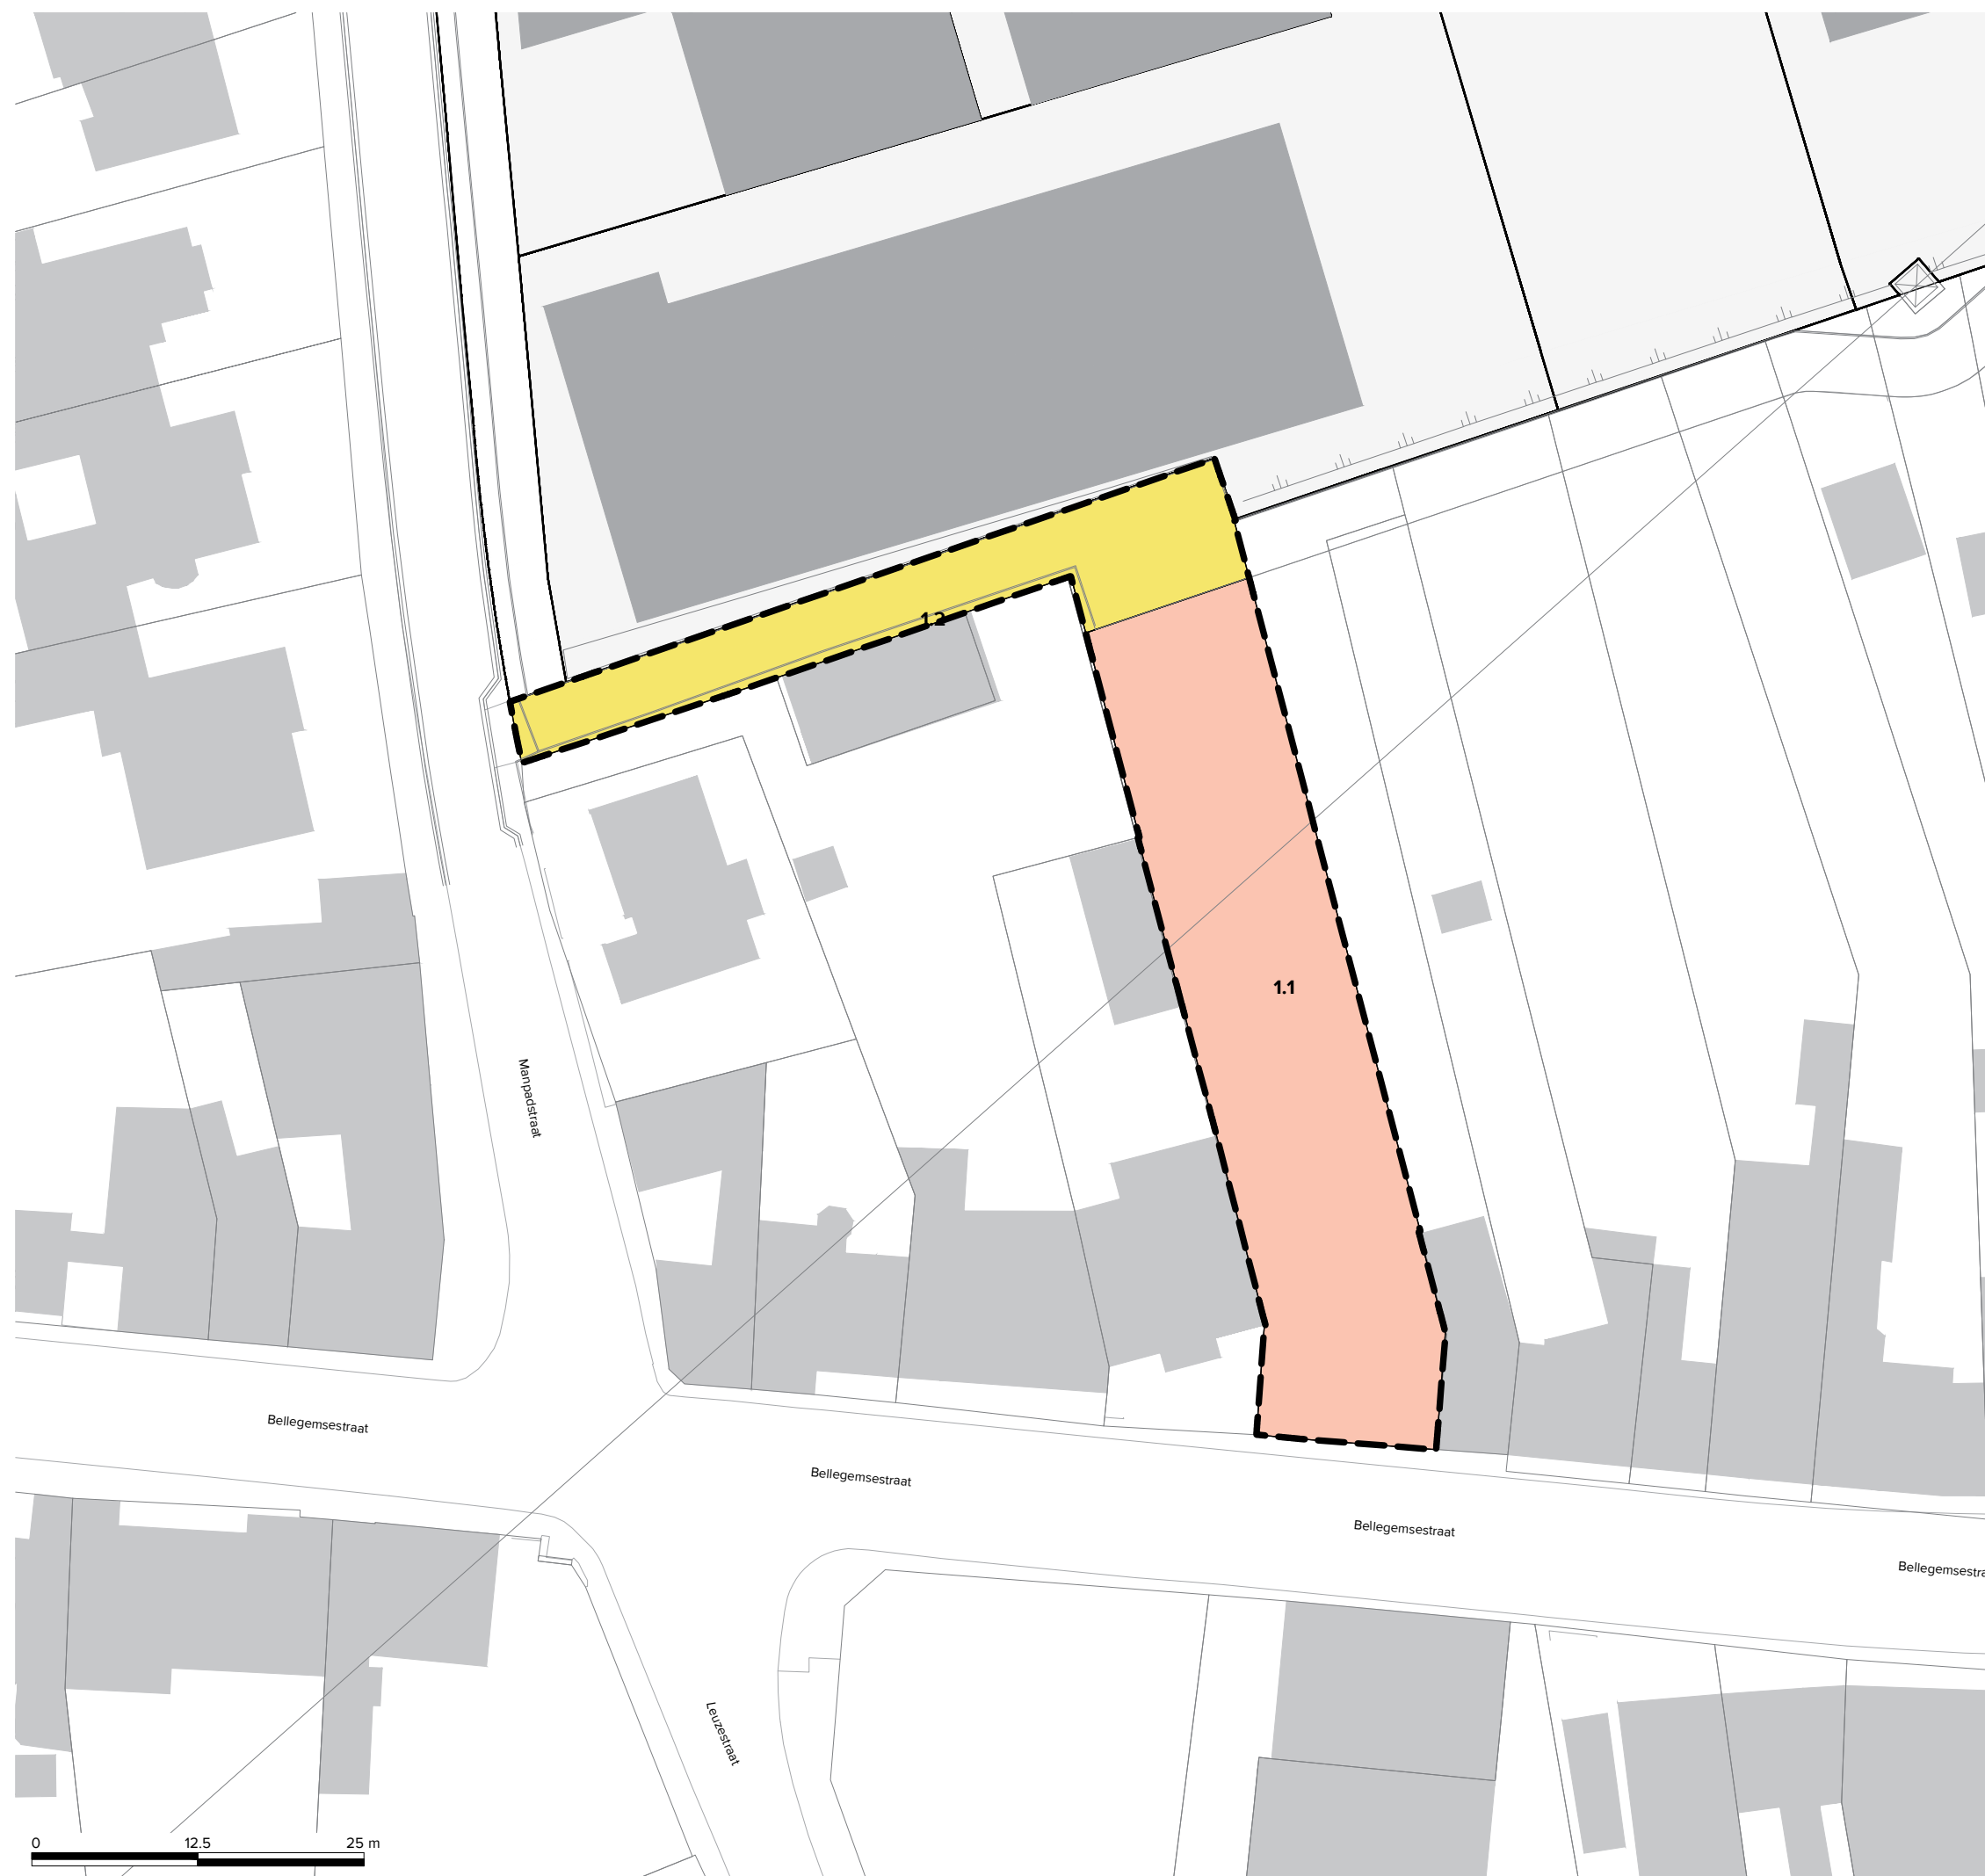

alle afmetingen en oppervlaktes zijn richtinggevend

schaal 1/500

datum 22/12/2023



Intercommunale Leiedal  
President Kennedypark 10  
BE-8500 Kortrijk  
T +32 56 24 16 16  
info@leiedal.be