

ZWEVEGEM, 1ste Afdeling


Sectie A

Percelen nrs. 93k, 144e, 148g, 151b, 158s, 168t, 169b en 172b.


Opmeting verkaveling atelierzone Losschaert: globaal plan

Schaal : 1/500

Referentienummer databank Administratie Opmetingen & Waarderingen: 34042-10852

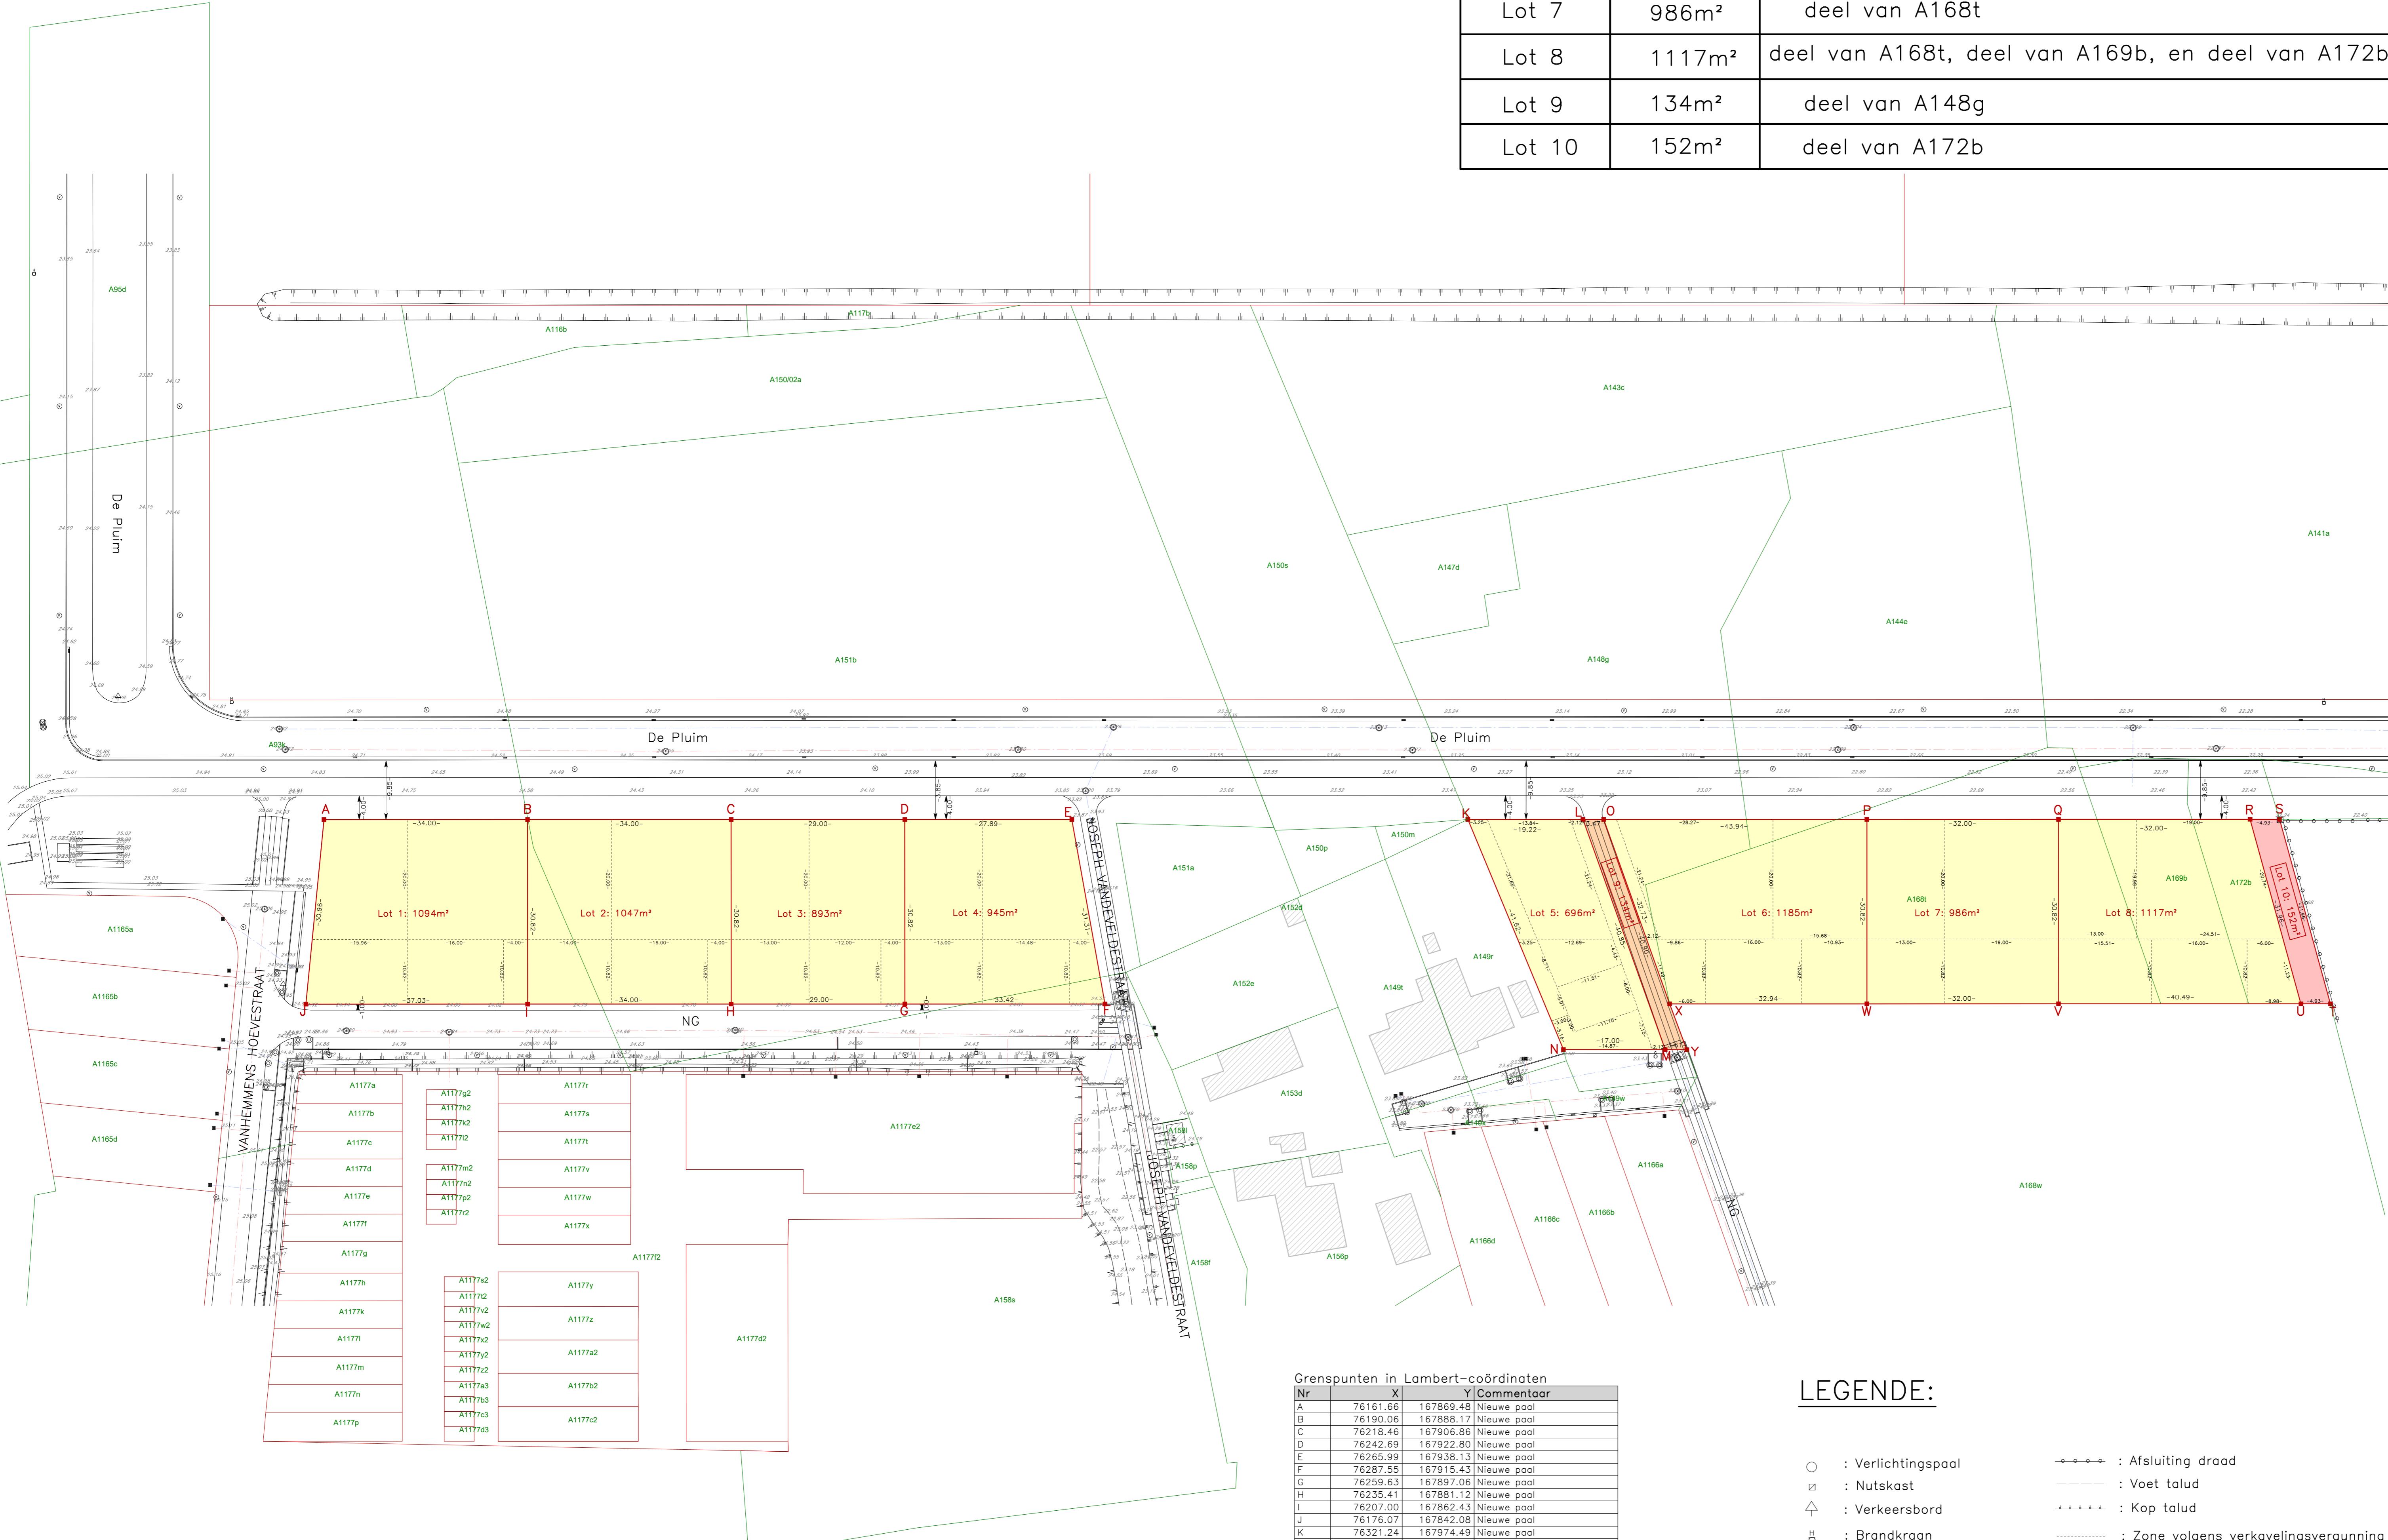

<i>Lotnummer</i>	<i>Oppervlakte</i>	<i>Perceelnummer</i>	<i>gereserveerd identificatienummer</i>
Lot 1	1094m ²	deel van A93k	A 1181 A P0000
Lot 2	1047m ²	deel van A93k, deel van A151b	A 1181 B P0000
Lot 3	893m ²	deel van A151b	A 1181 C P0000
Lot 4	945m ²	deel van A151b, deel van A158s	A 1181 D P0000
Lot 5	696m ²	deel van A148g	A 1181 E P0000
Lot 6	1185m ²	deel van A144e, deel van A148g, en deel van A168t	A 1181 F P0000
Lot 7	986m ²	deel van A168t	A 1181 G P0000
Lot 8	1117m ²	deel van A168t, deel van A169b, en deel van A172b	A 1181 H P0000
Lot 9	134m ²	deel van A148g	A 1181 K P0000
Lot 10	152m ²	deel van A172b	A 1181 L P0000

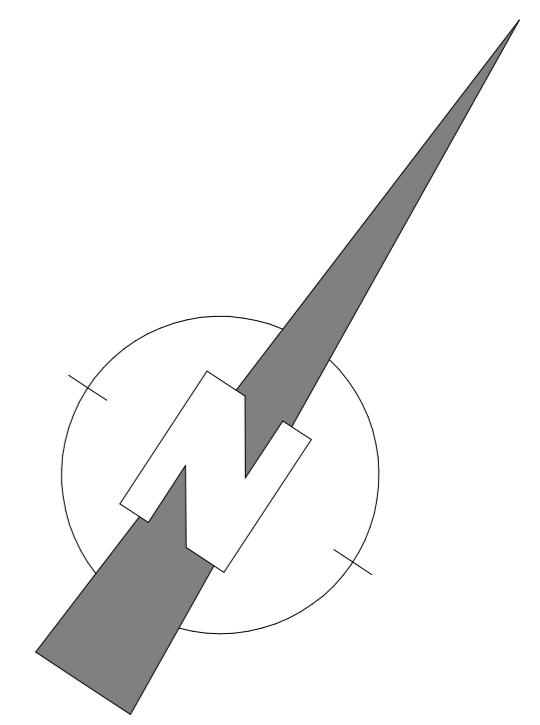

Provincie :	WEST-VLAANDEREN
Stad :	ZWEVEGEM
Kadastrale ligging :	ZWEVEGEM, 1ste Afdeling Sectie A Percelen nrs. 93k, 144e, 148g, 151b, 158s, 168t, 169b en 172b.

De Puim, Zwevegem

OPMETINGSPLAN:

Zone wonen en ateliers

er: Intercommunale LEIEDAL
President Kennedypark 10
8500 Kortrijk

door : LANDMEETKANTOOR
KOEN ROELANDT bvba
landmeter-expert
Lan 040700
Overheulestraat 206
8560 Wevelgem

2/03/2021 | Schaal : 1/500

LEGENDE

Grenspunten in Lambert-coördinaten

Nr	X	Y	Commentaar
A	76161.66	167869.48	Nieuwe paal
B	76190.06	167888.17	Nieuwe paal
C	76218.46	167906.86	Nieuwe paal
D	76242.69	167922.80	Nieuwe paal
E	76265.99	167938.13	Nieuwe paal
F	76287.55	167915.43	Nieuwe paal
G	76259.63	167897.06	Nieuwe paal
H	76235.41	167881.12	Nieuwe paal
I	76207.00	167862.43	Nieuwe paal
J	76176.07	167842.08	Nieuwe paal
K	76321.24	167974.49	Nieuwe paal
L	76337.29	167985.05	Nieuwe paal
M	76369.91	167960.46	Nieuwe paal
N	76355.70	167951.14	Nieuwe paal
O	76340.19	167986.96	Nieuwe paal
P	76376.90	168011.11	Nieuwe paal
Q	76403.64	168028.70	Nieuwe paal
R	76430.36	168046.29	Nieuwe paal
S	76434.49	168048.99	Nieuwe paal
T	76458.51	168027.92	Nieuwe paal
U	76454.40	168025.21	Nieuwe paal
V	76420.57	168002.95	Nieuwe paal
W	76393.84	167985.36	Nieuwe paal
X	76366.33	167967.26	Nieuwe paal