



**ARCHITECTEN**  
**POOL**  
INSPIRATIE –  
PLANNEN VOOR  
LOSSCHAERT





**ARCHITECTEN**

**POOL**



INSPIRATIE-

PLANNEN VOOR

LOSSCHAERT





**KOPPELWONINGEN**



-  Hoofdvolume - 2 bouwlagen + 1 onder dak
-  Nevenvolume - 1 bouwlaag
-  Carports - 1 bouwlaag
-  Bijgebouwen - 1 bouwlaag
-  Tuinen




AANPALEND GEBOUW - LOT 18

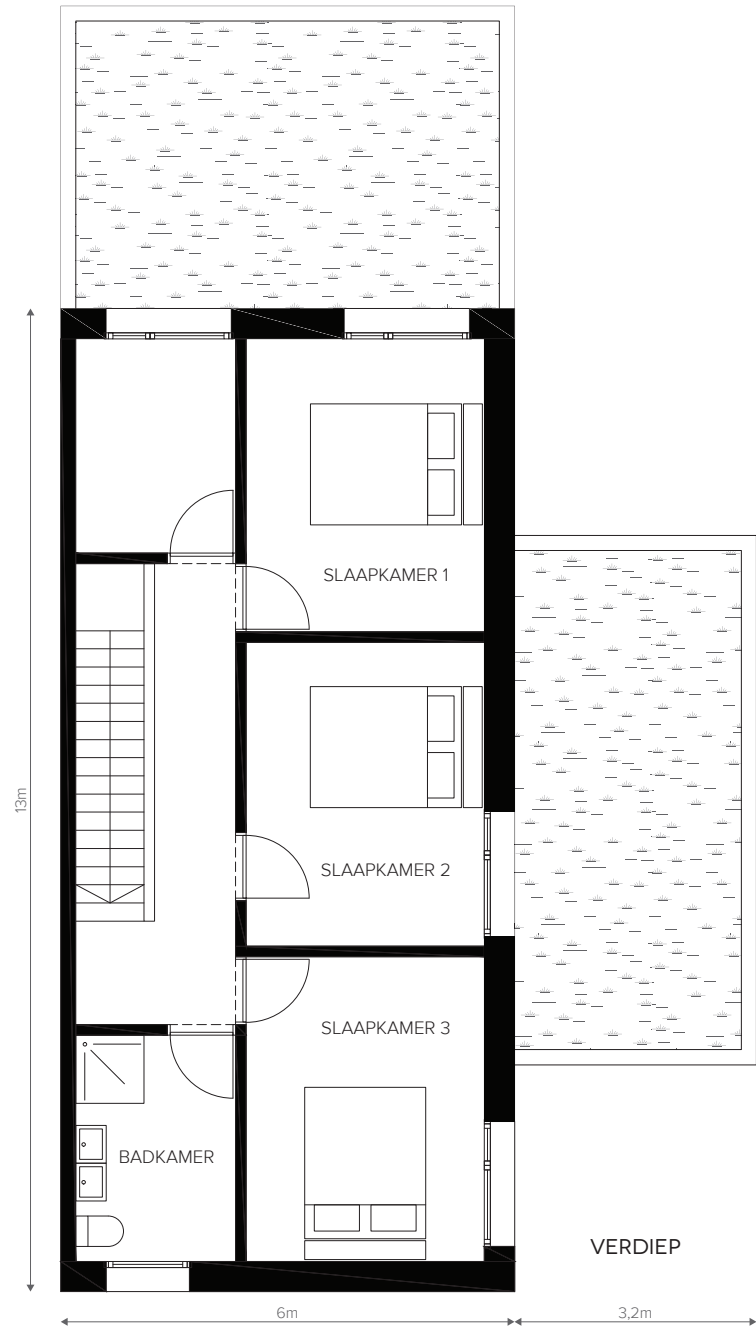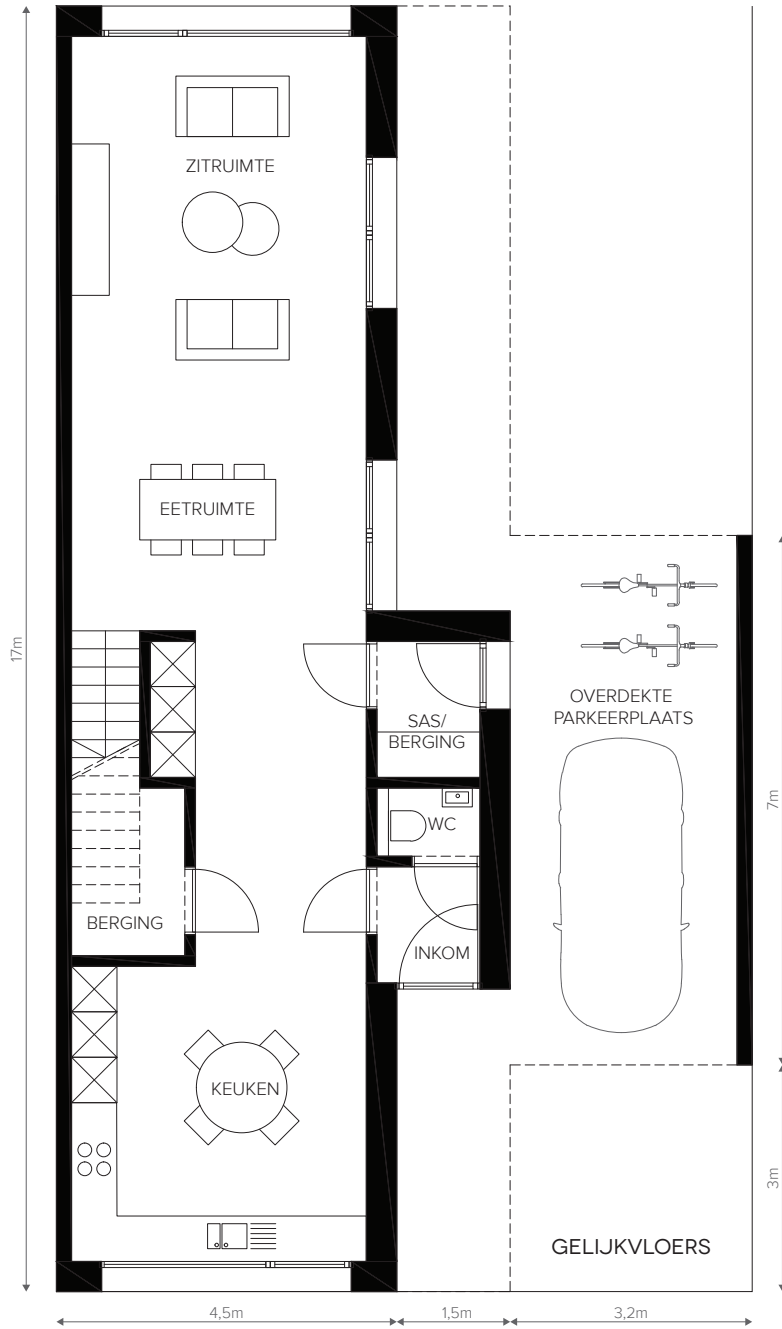


AANPALEND GEBOUW - LOT 18

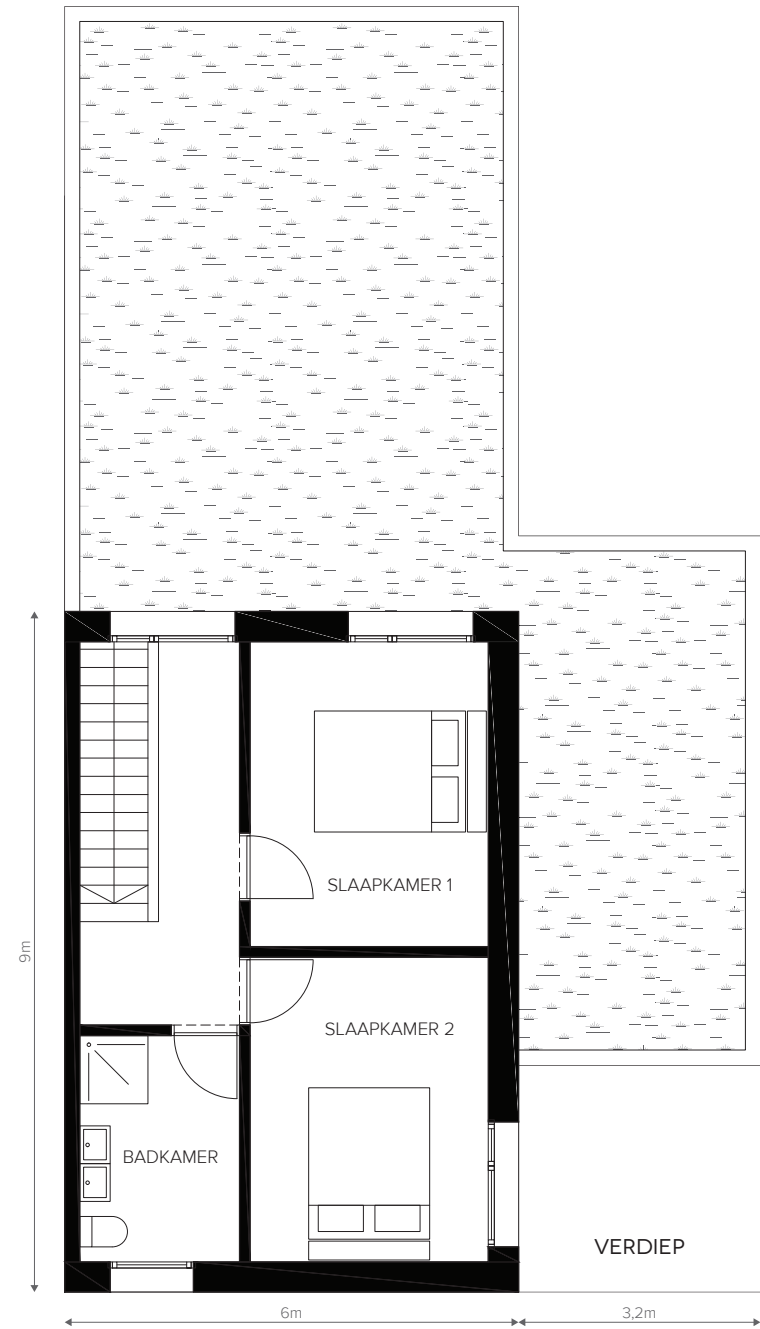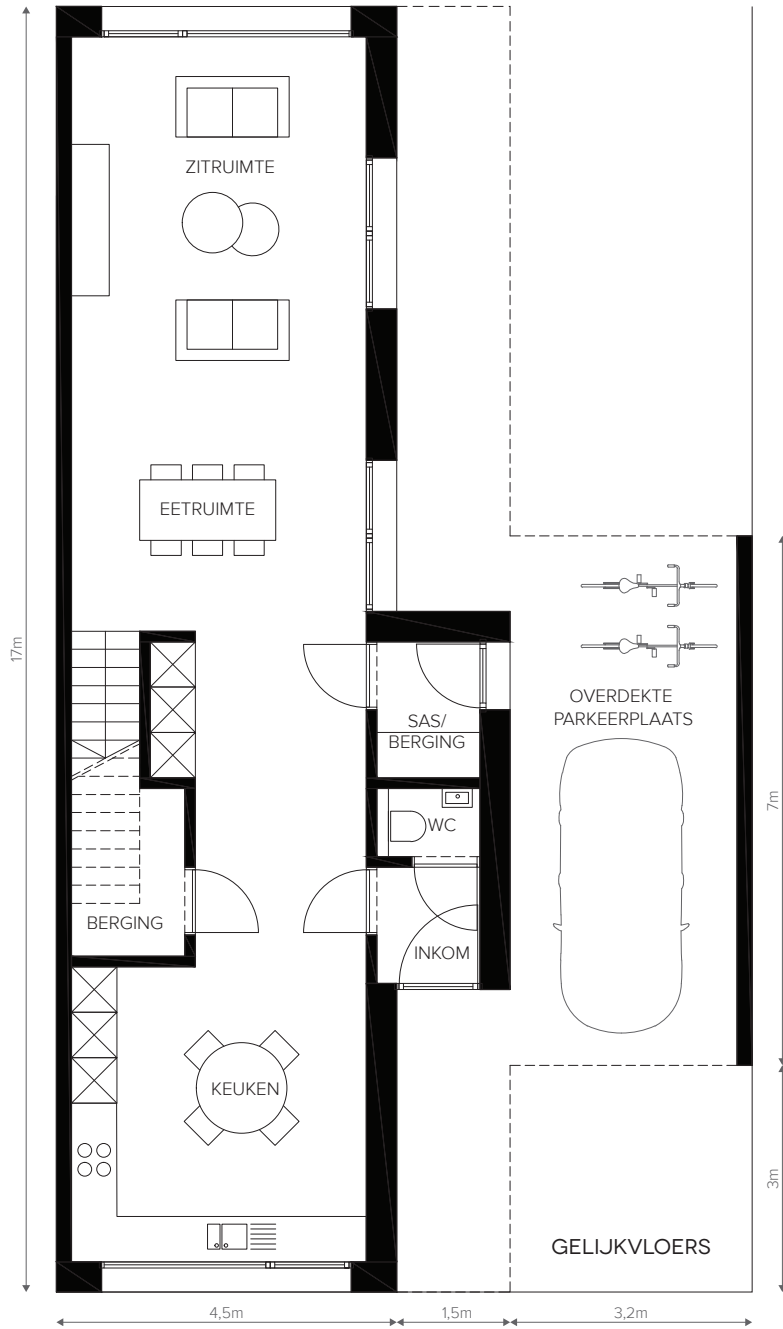

AANPALEND GEBOUW

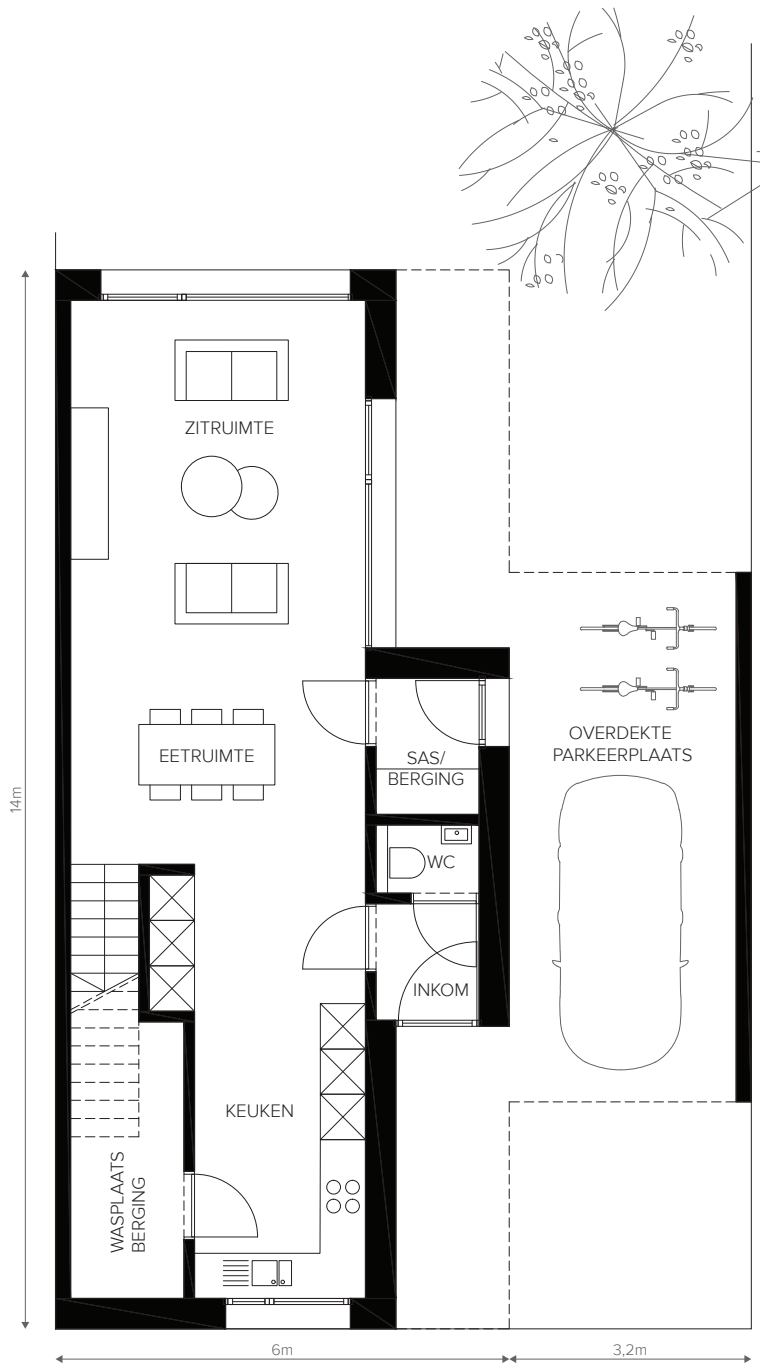

GELIJKVLOERS

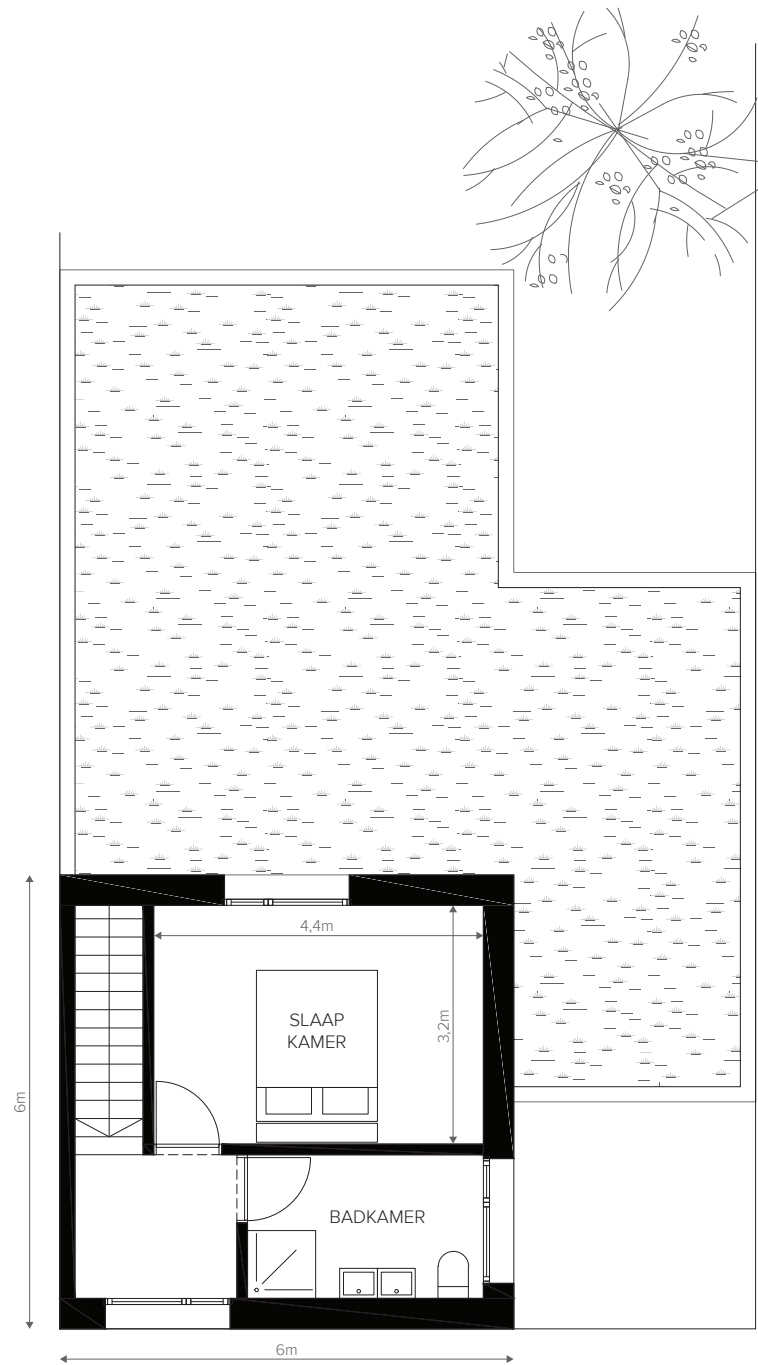


VERDIEP








AANPALEND GEBOUW - LOT 20

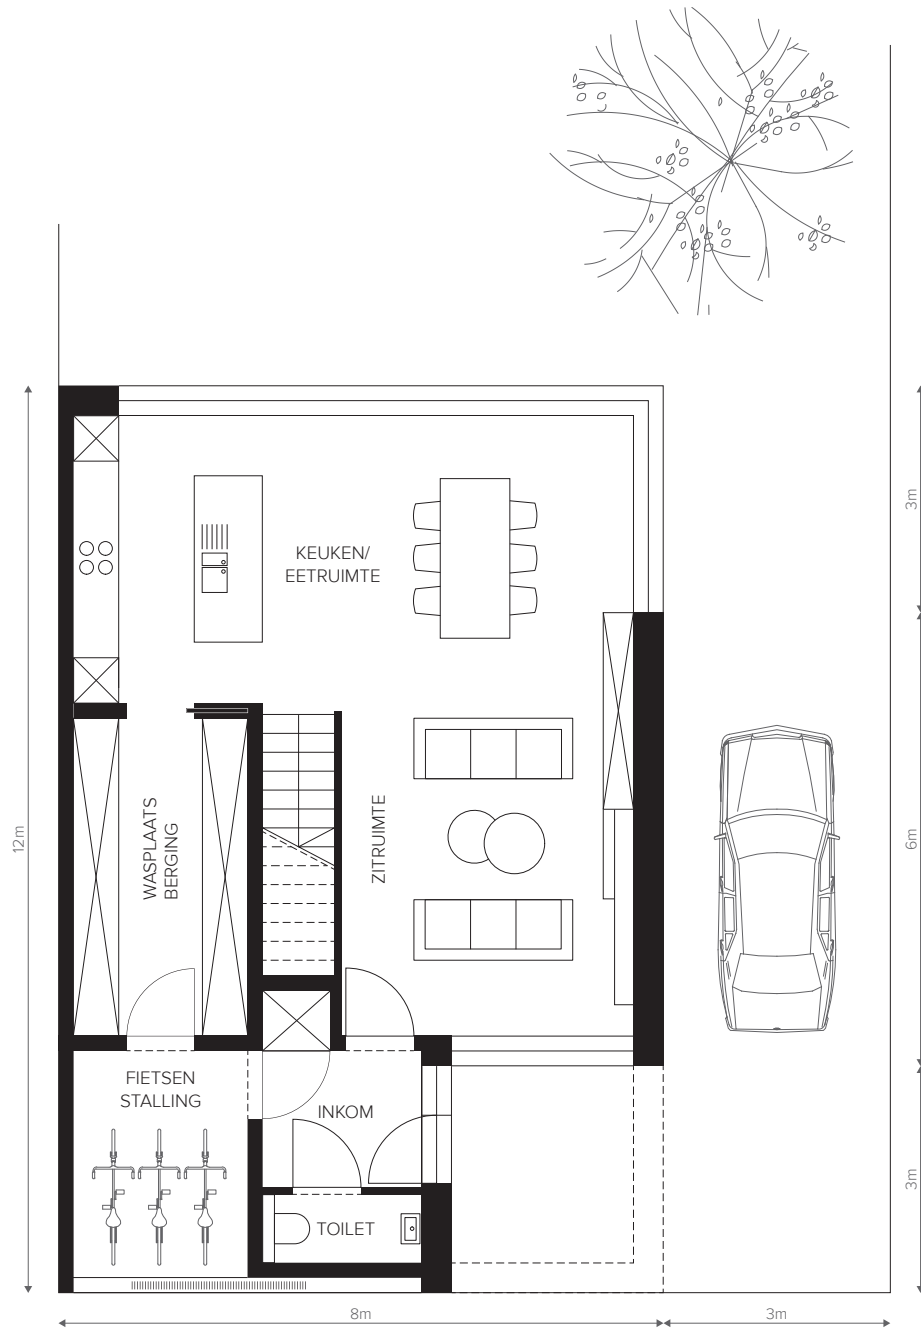

GELIJKVLOERS

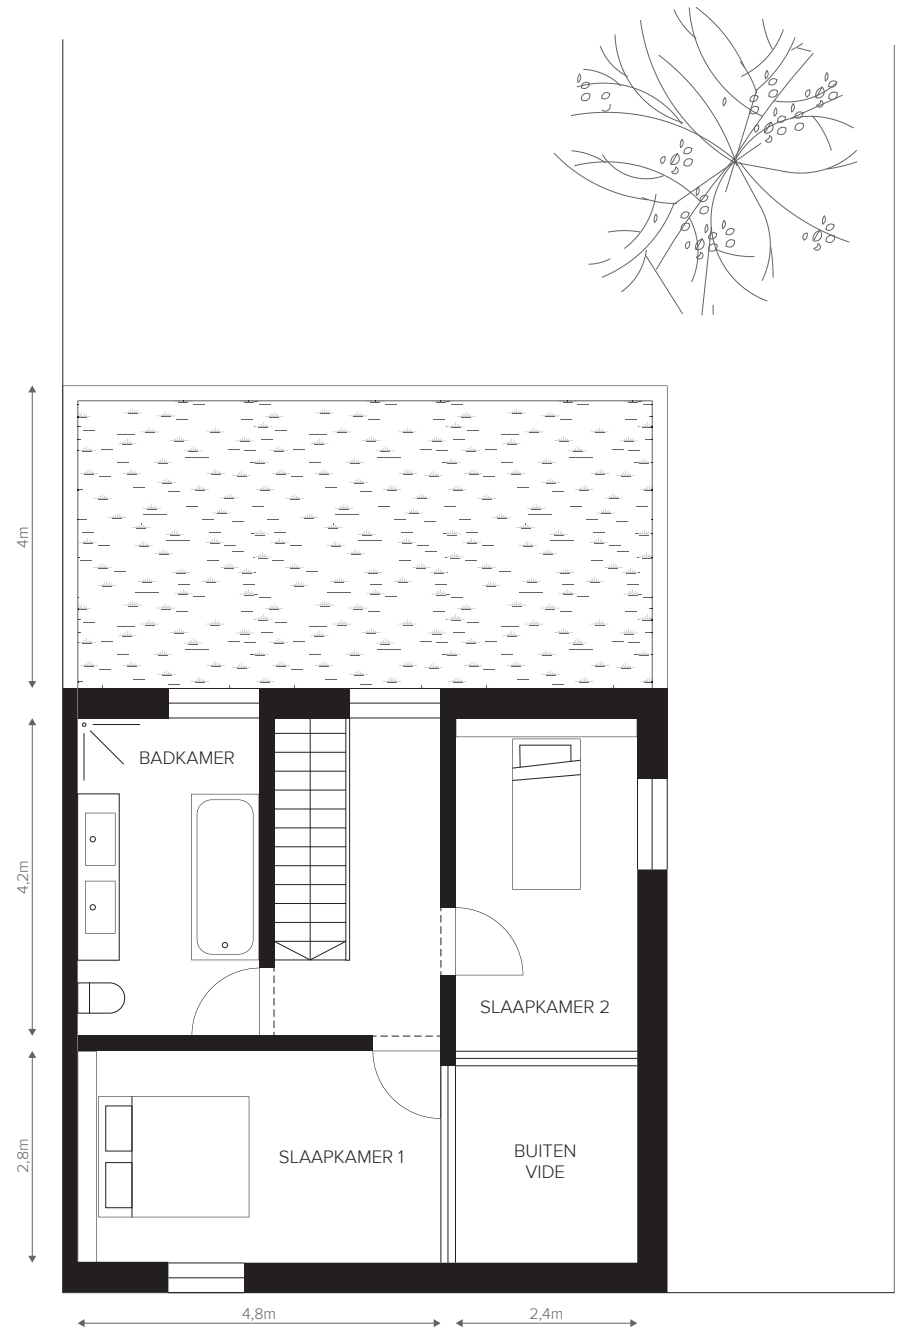


VERDIEP






AANPALEND GEBOUW - LOT 20

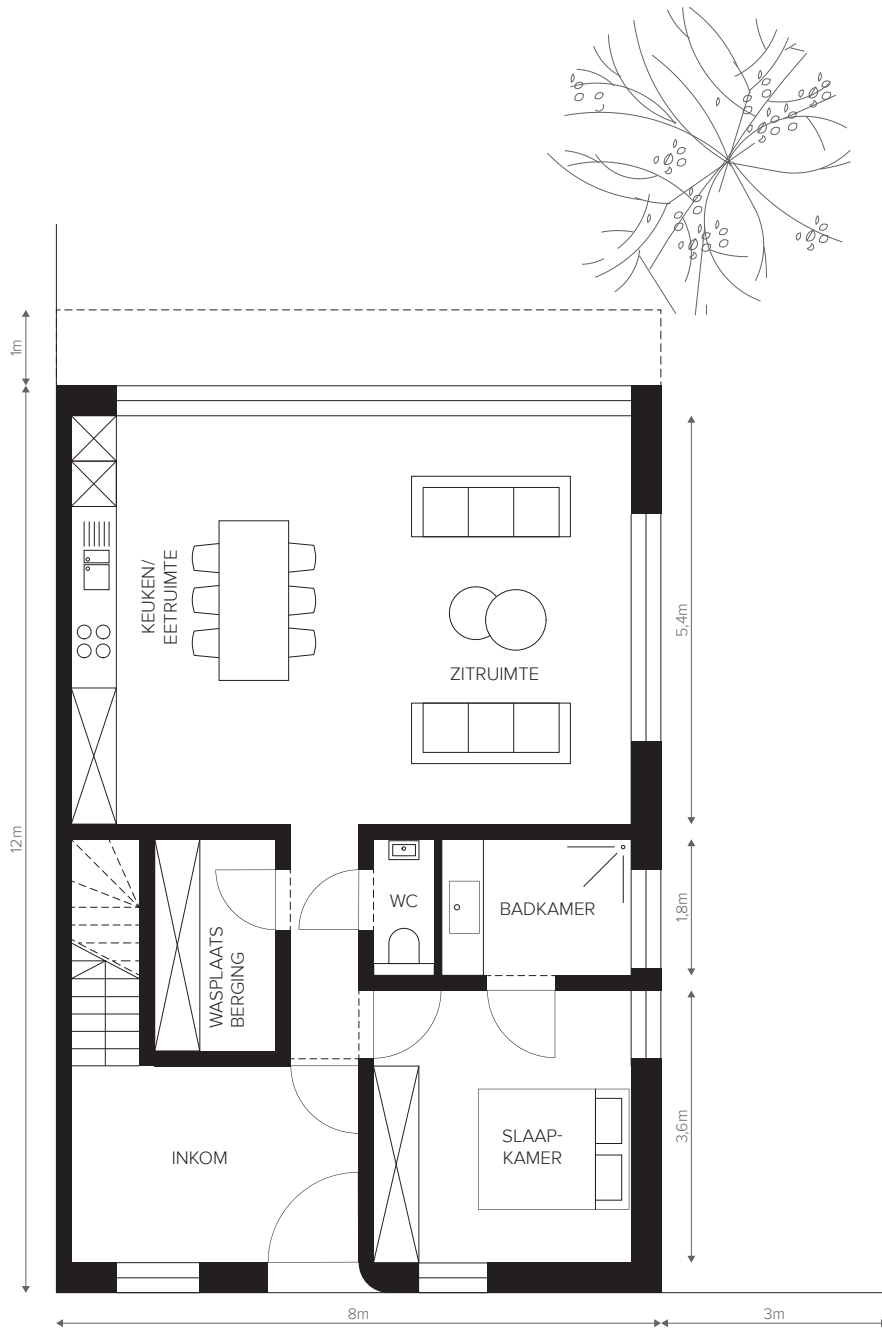


GELIJKVLOERSE WOONEENHEID 1

AANPALEND GEBOUW - LOT 20

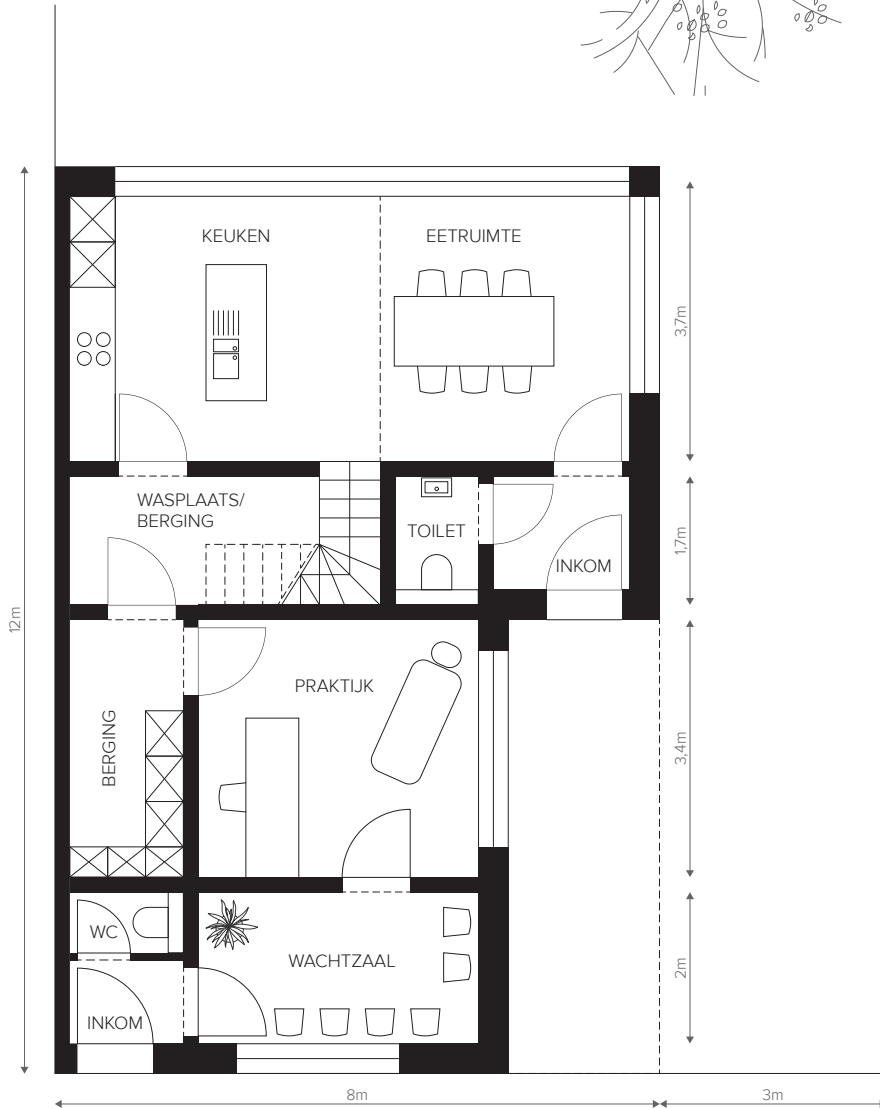

GELIJKVLOERS


LOSSCHAERT, LOT 19  
NEVENFUNCTIE//SCHAAL 1:100

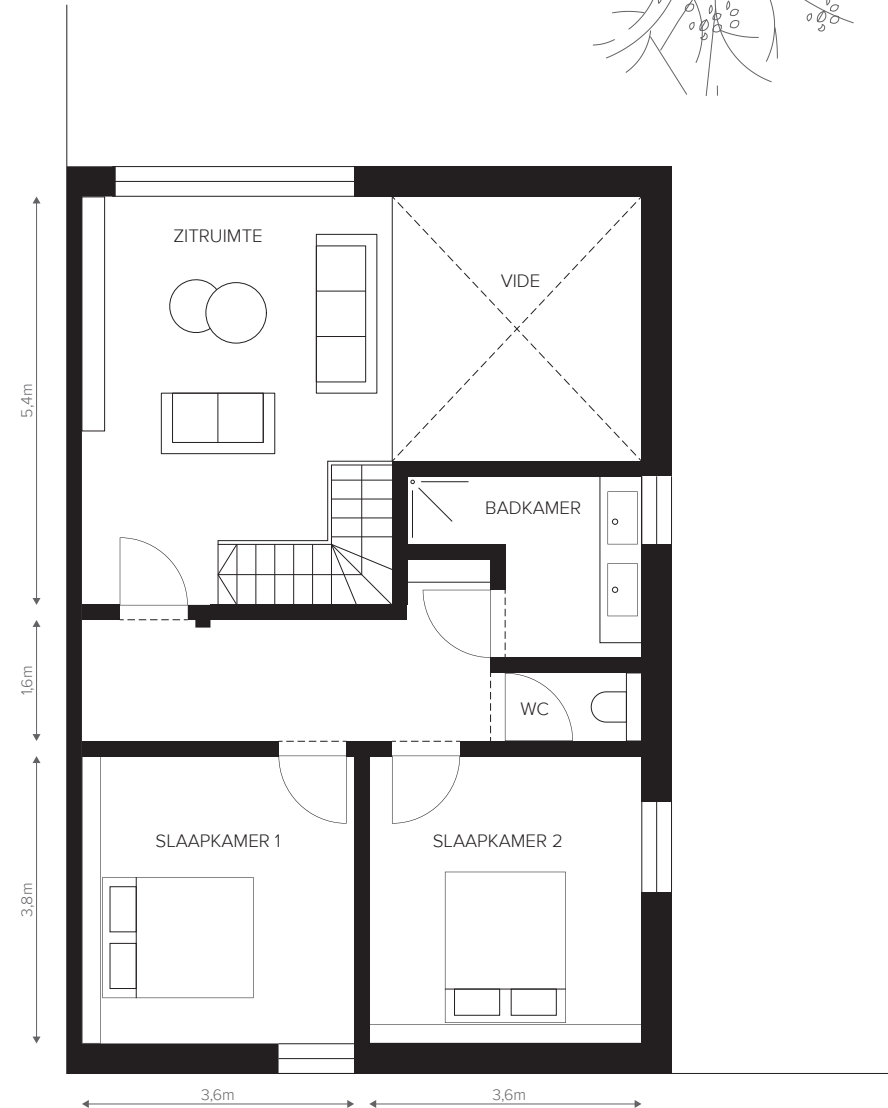


VERDIEP




AANPALEND GEBOUW - LOT 20

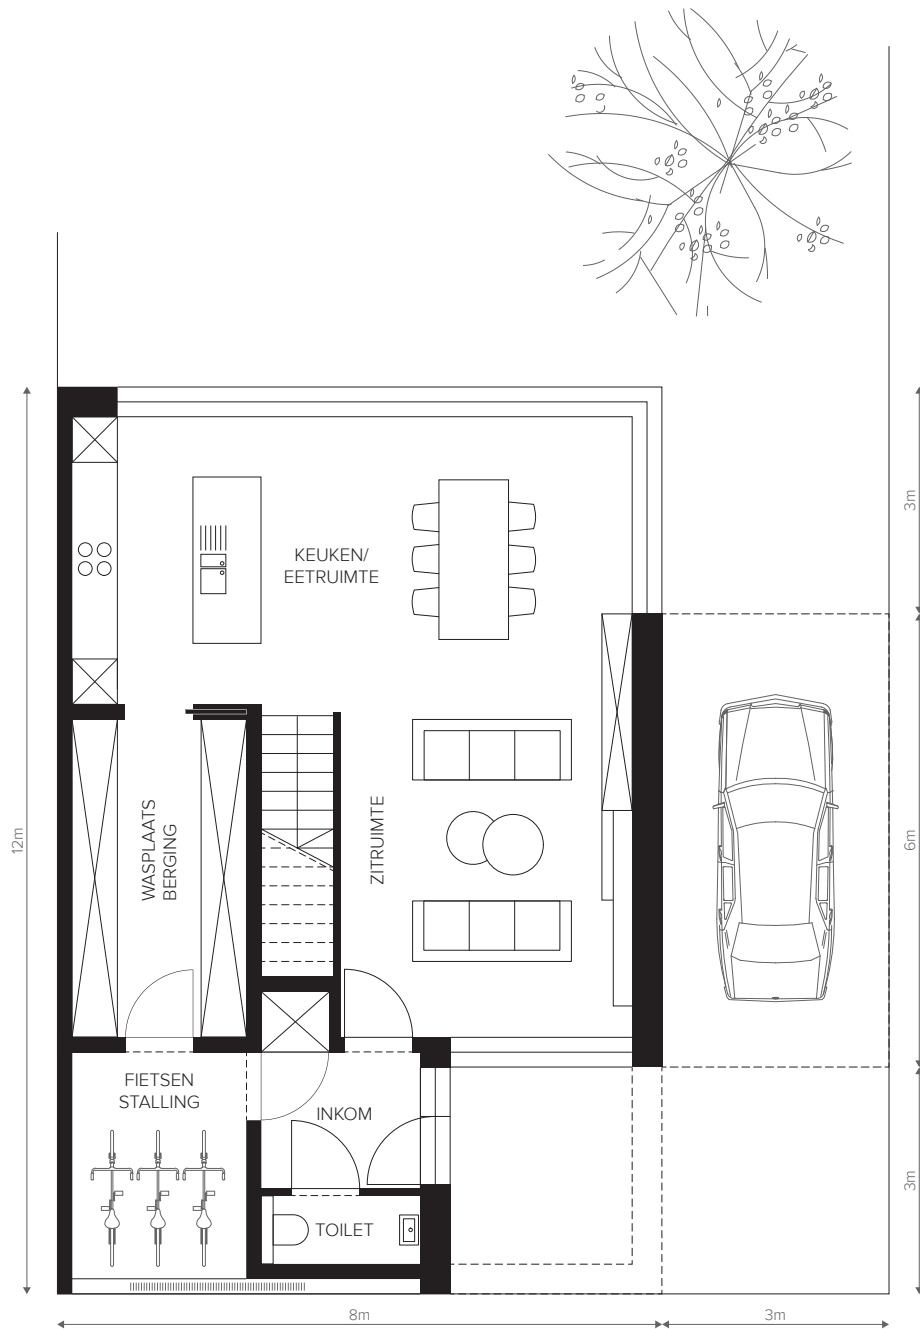

GELIJKVLOERS

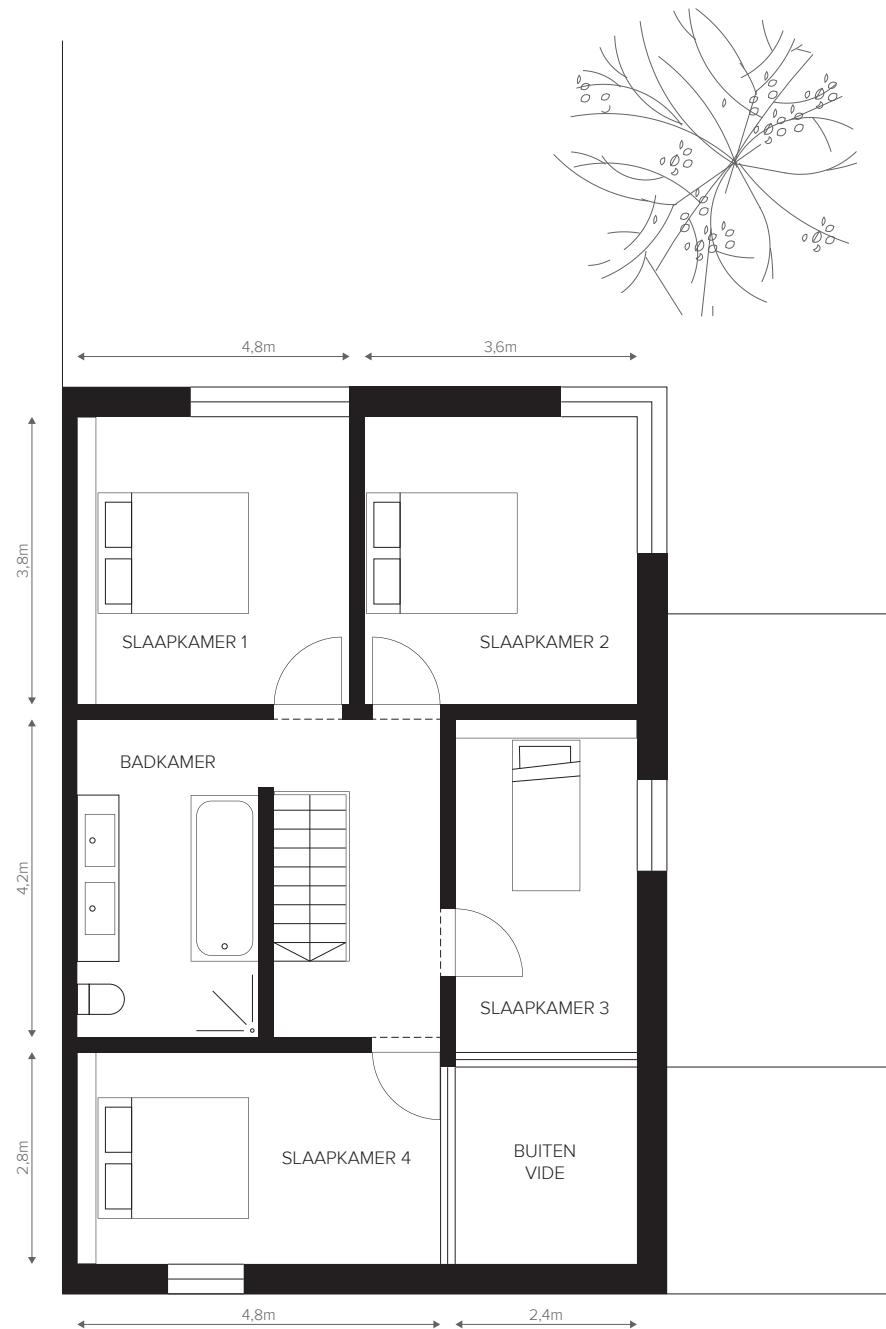



VERDIEP

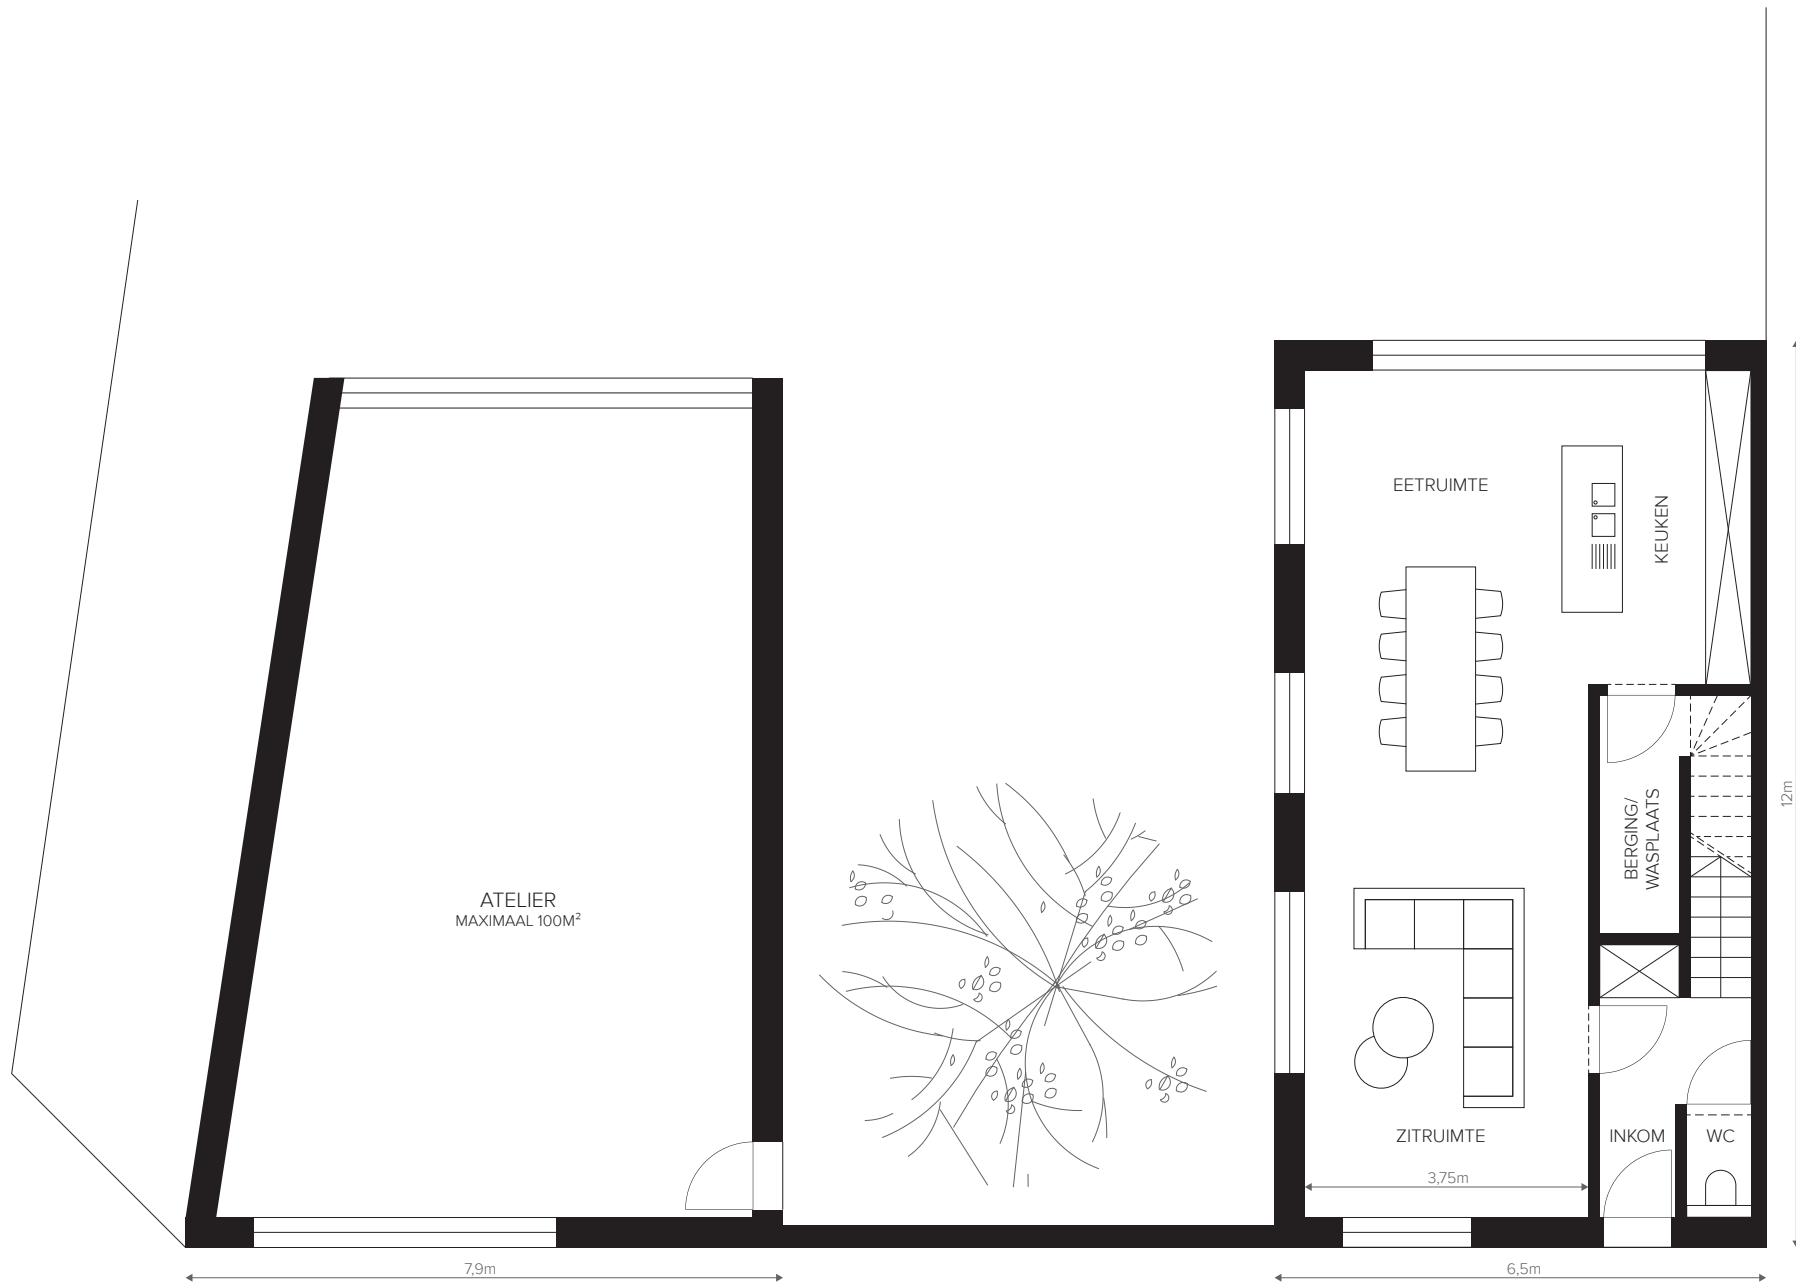


LOSSCHAERT, LOT 20  
COMPACTE WONING + ATELIER//SCHAAL 1:100

GELIJKVLOERS

AANPALEND GEBOUW - LOT 19

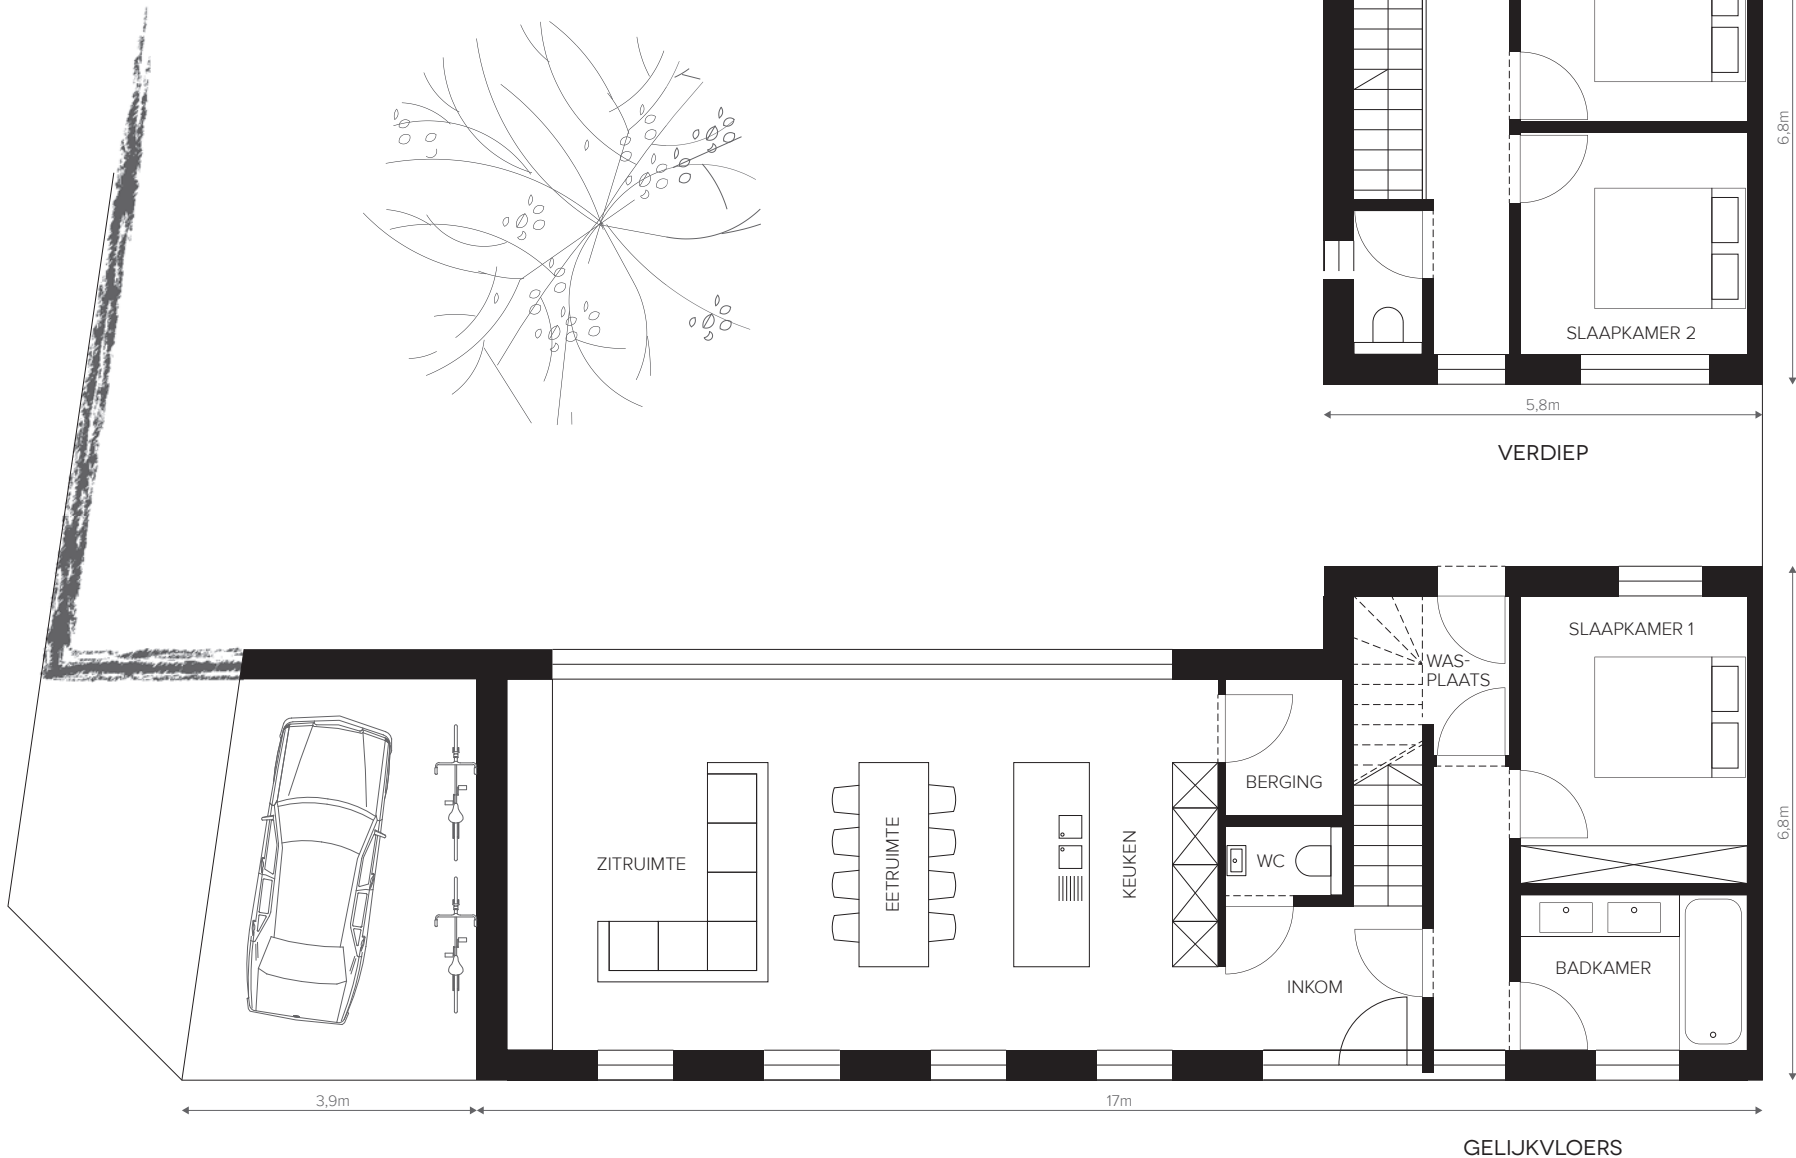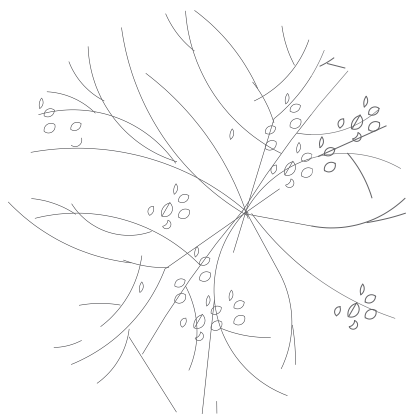

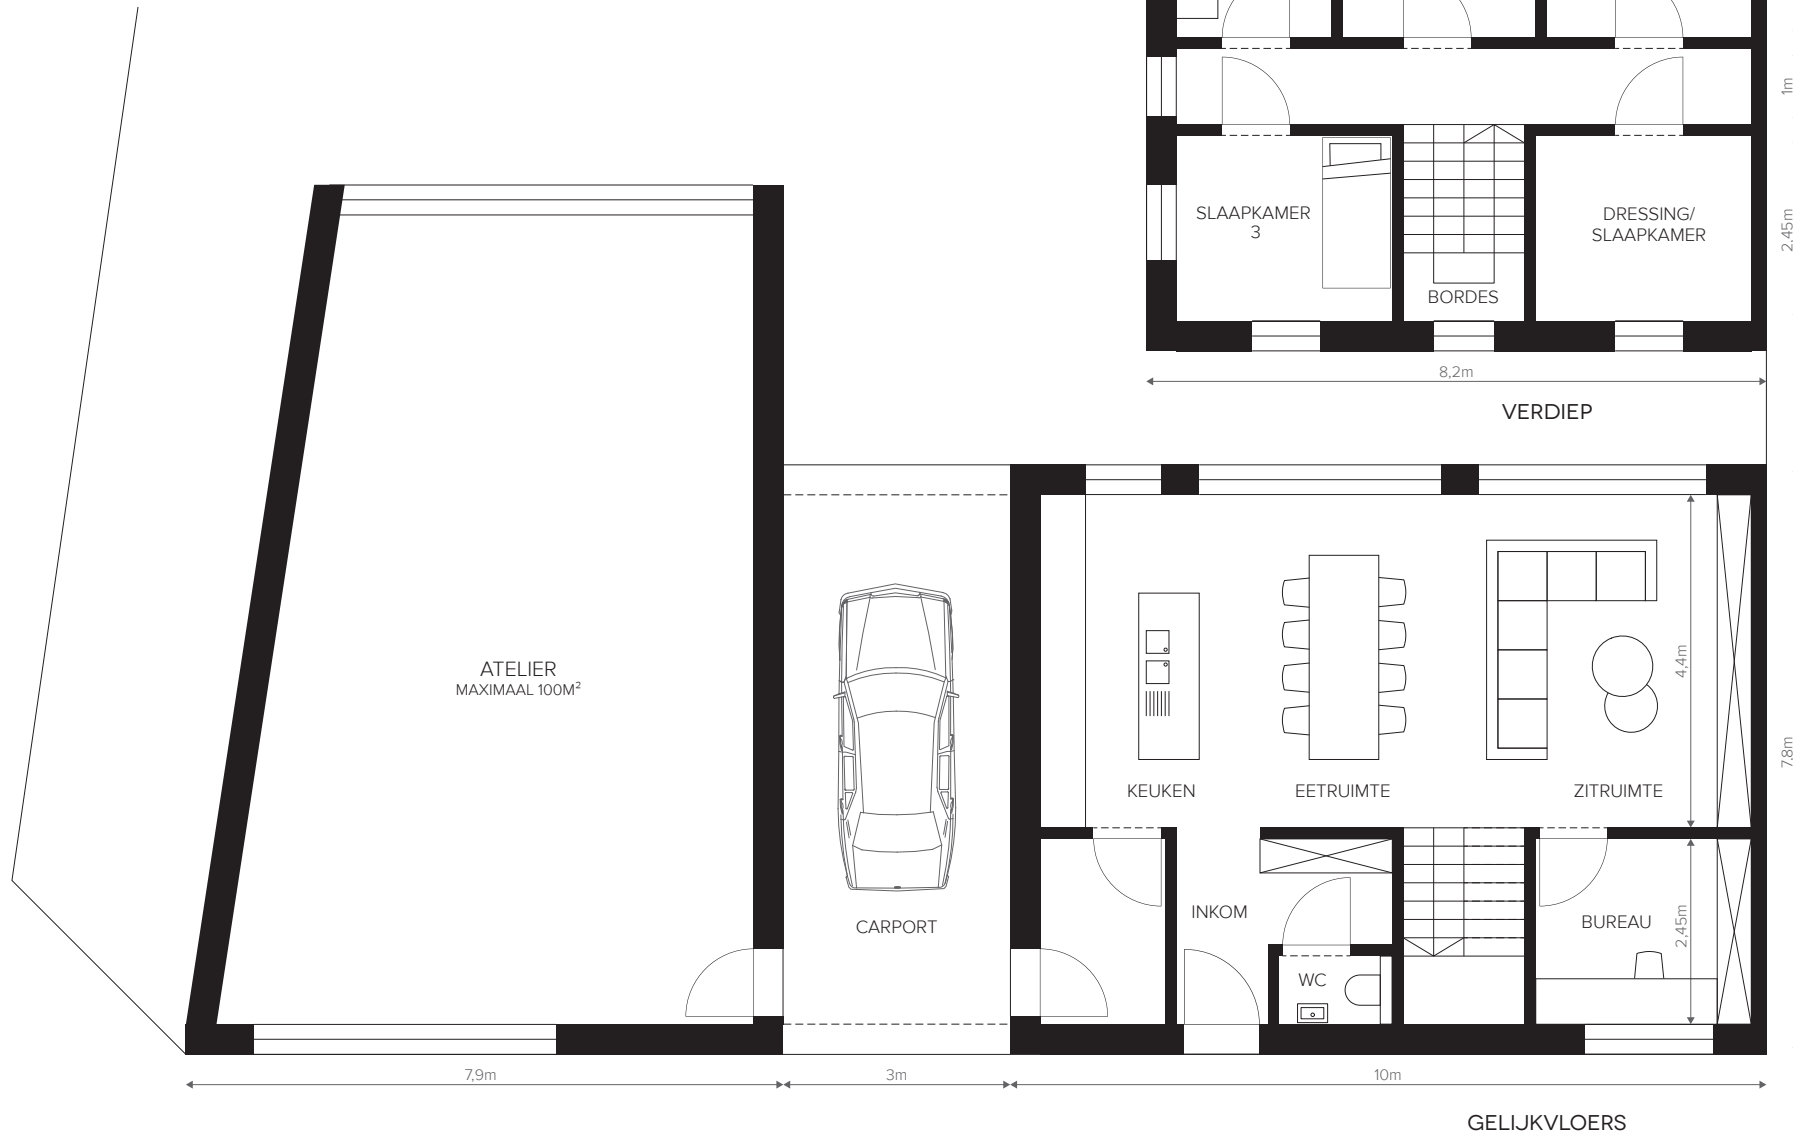

AANPALEND GEBOUW - LOT 19











3ARCHITECTEN



A2  
AR-TUUR ARCHITECTENBUREAU

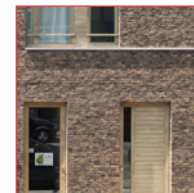


CH.ARCHITECTEN

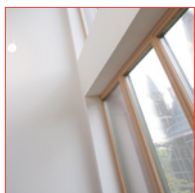


denc studio!




DO

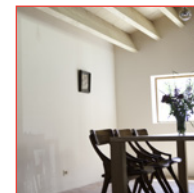


DOUMA  
architecten

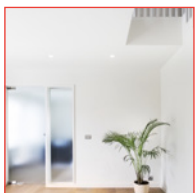

● klarté

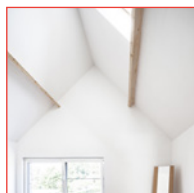

net

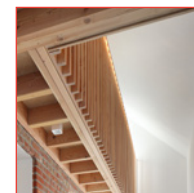

atelier  
tom vanhee



V B  
V N

INFO  
ARCHITECTENPOOL  
☎ 056 24 16 16  
[nele.vandaele@leiedal.be](mailto:nele.vandaele@leiedal.be)

LEIE  
DAL

INTERCOMMUNALE  
LEIEDAL  
PRES. KENNEDYPARK 10  
8500 KORTRIJK  
056 24 16 16  
INFO@LEIEDAL.BE  
WWW.LEIEDAL.BE

