

OPMETINGSPLAN BIJ VERKAVELING

Provincie West-Vlaanderen
Stad KORTRIJK
8e Afdeling (Heule), Sectie C, percelen 881c, 882a, 882c, 888, 889, 890a, 891a, 892b, 893, 894, 895c, 896, 897b, 900f, 900g, 920a, 921f, 939a, 939/2b, 939/2c.

De volgende ten aanzicht van het plan met referentienummer 34016/10599 zijn:
Het lot W1 werd bij W1 gevoegd;
Het lot W1 werd uitgebreid met het kadastrale perceel 897c en een deel van 899a2 (planreferentie 34016-10600).

Opgemaakt te Lendelede, op 20 januari 2016, gepubliceerd op 23 mei 2016 en 18 juli 2016 door:

Ivan Wyseur
Winkelstraat 14
8860 LENDELEDE
gsm: 0475/38 42 36
ivan.wyseur@skynet.be
LAN 040089

Opmetingsplan
Schaal: 1/2500
Opgetrokken in Lambert 72
Hoogte in ZAM
De grenspunten zullen worden gematerialiseerd op het terrein bij het opmaken van de opmetingsplannen per lot.

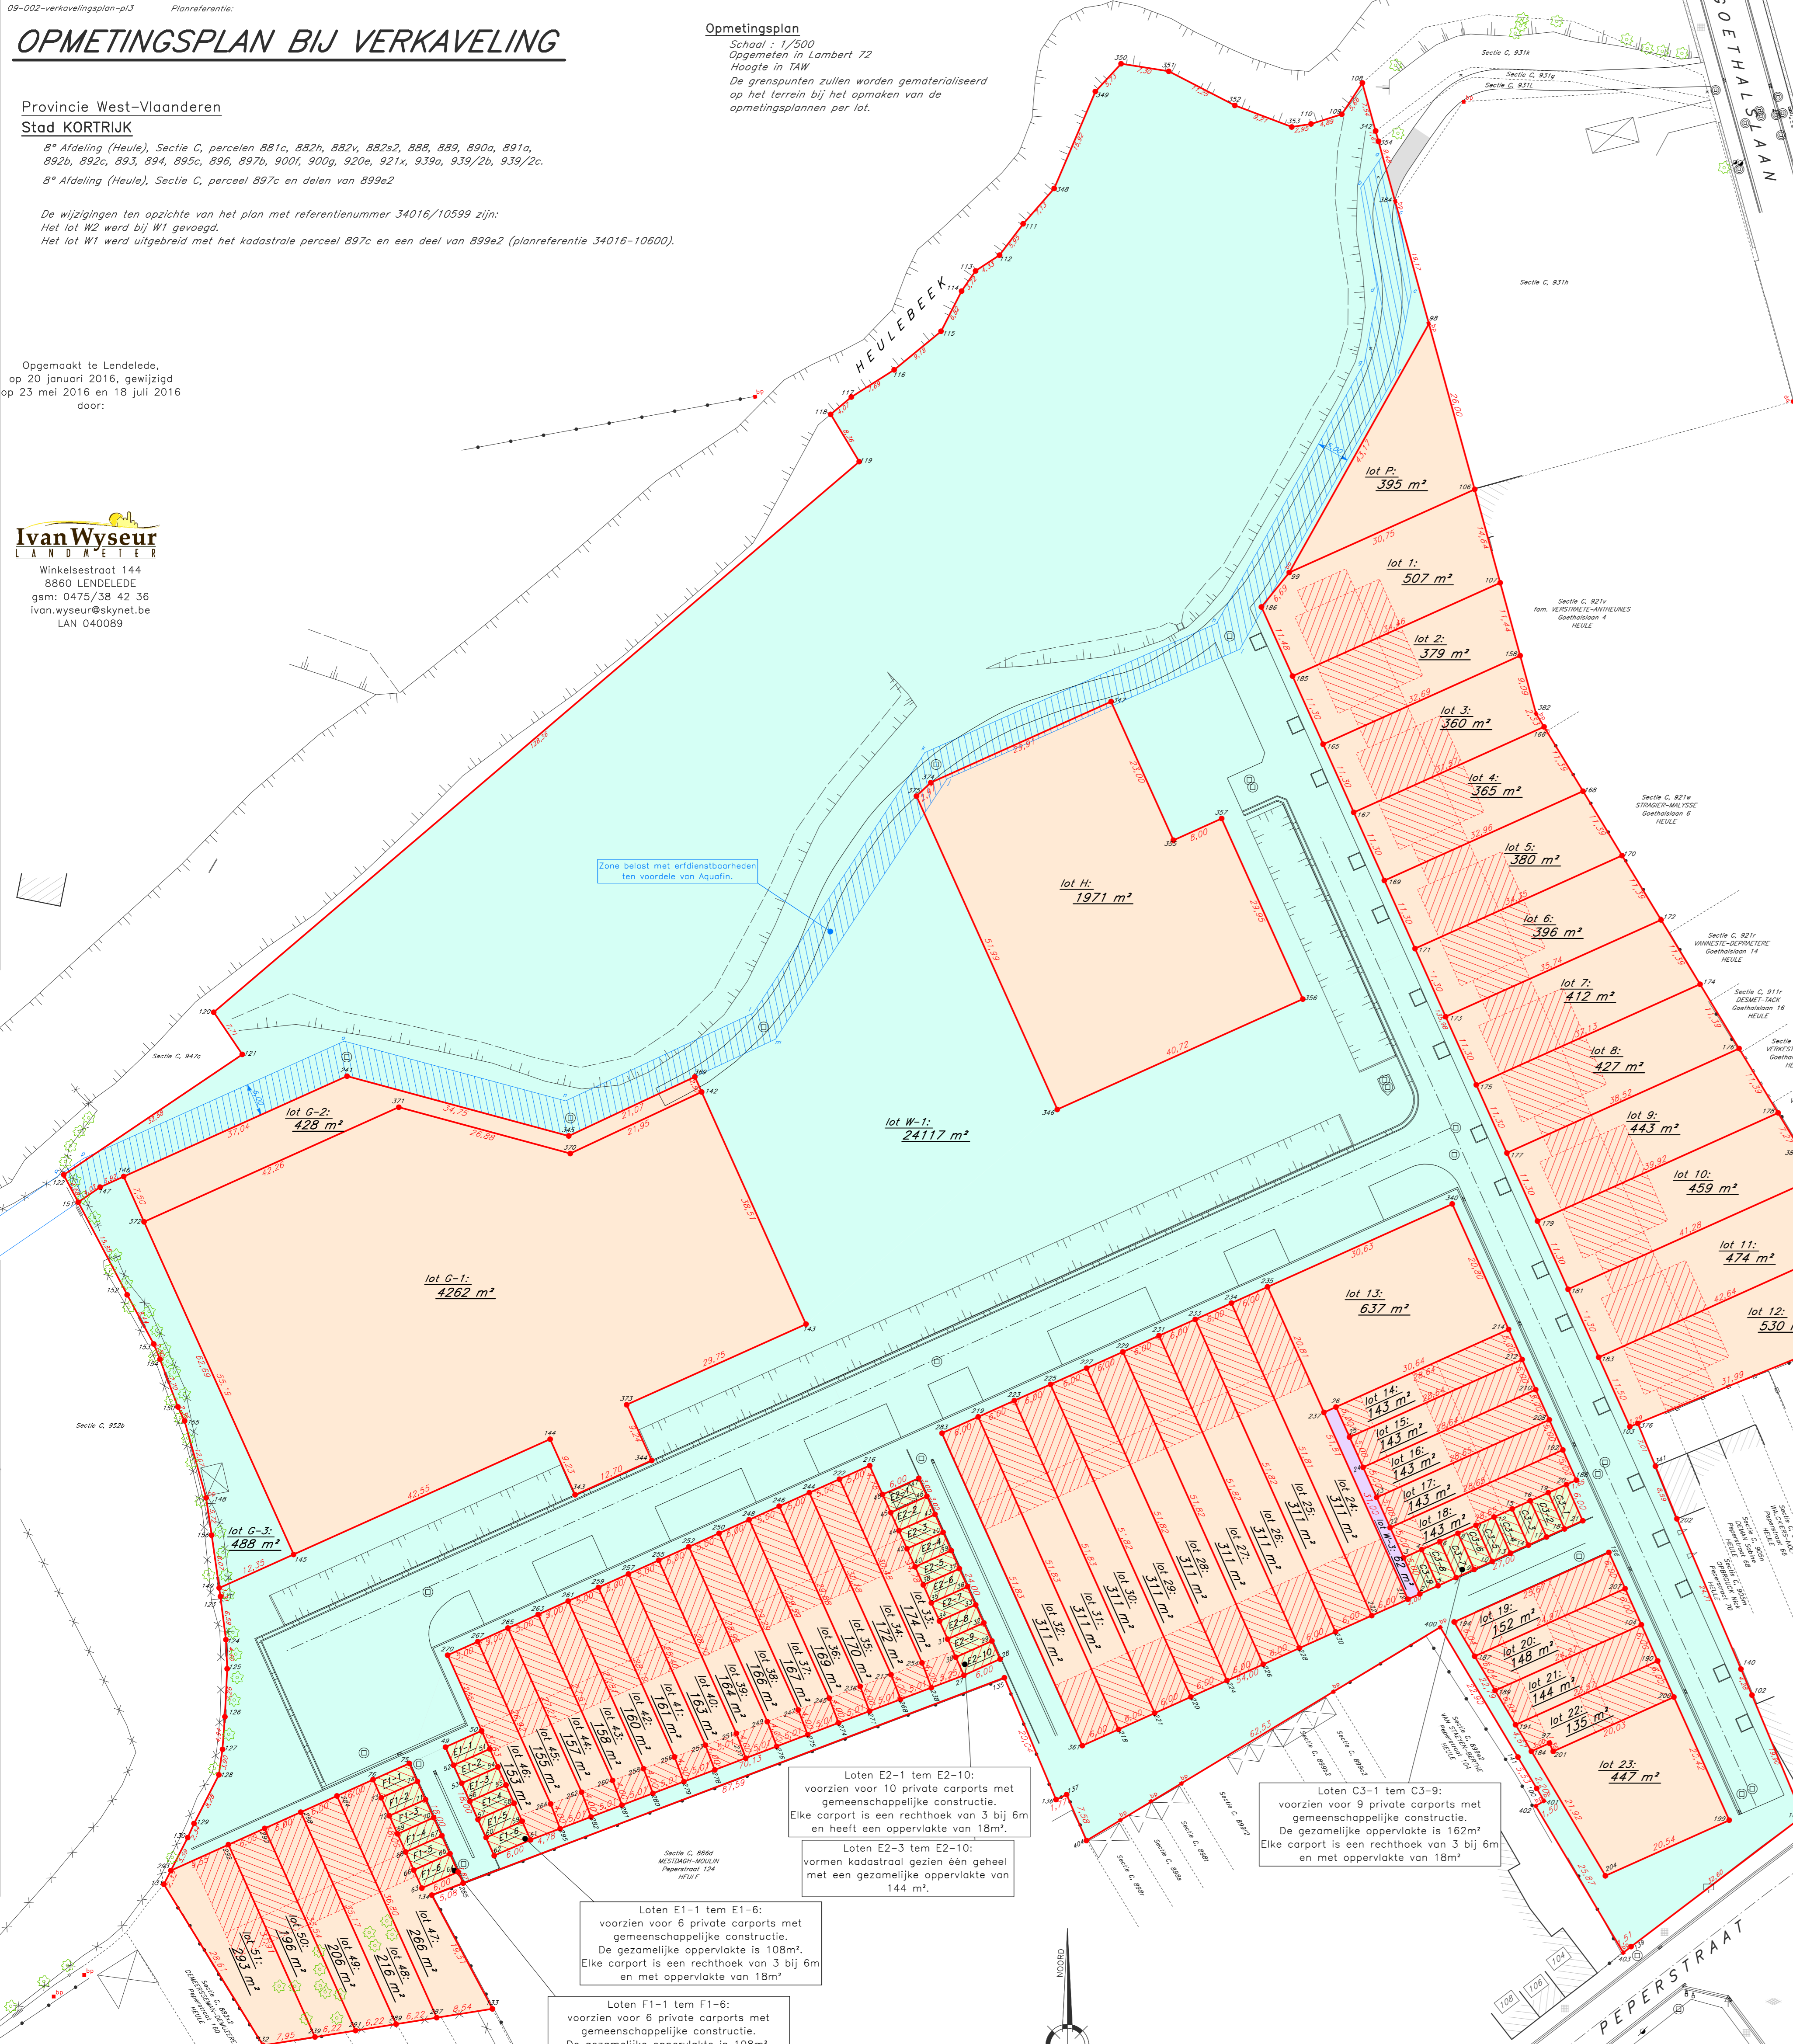


Table with columns Nr, X, and Y. Lists lot numbers and their corresponding coordinate values. Includes a legend for various symbols and line types used in the plan.

Kadastrale Situatie
Schaal: 1/2500

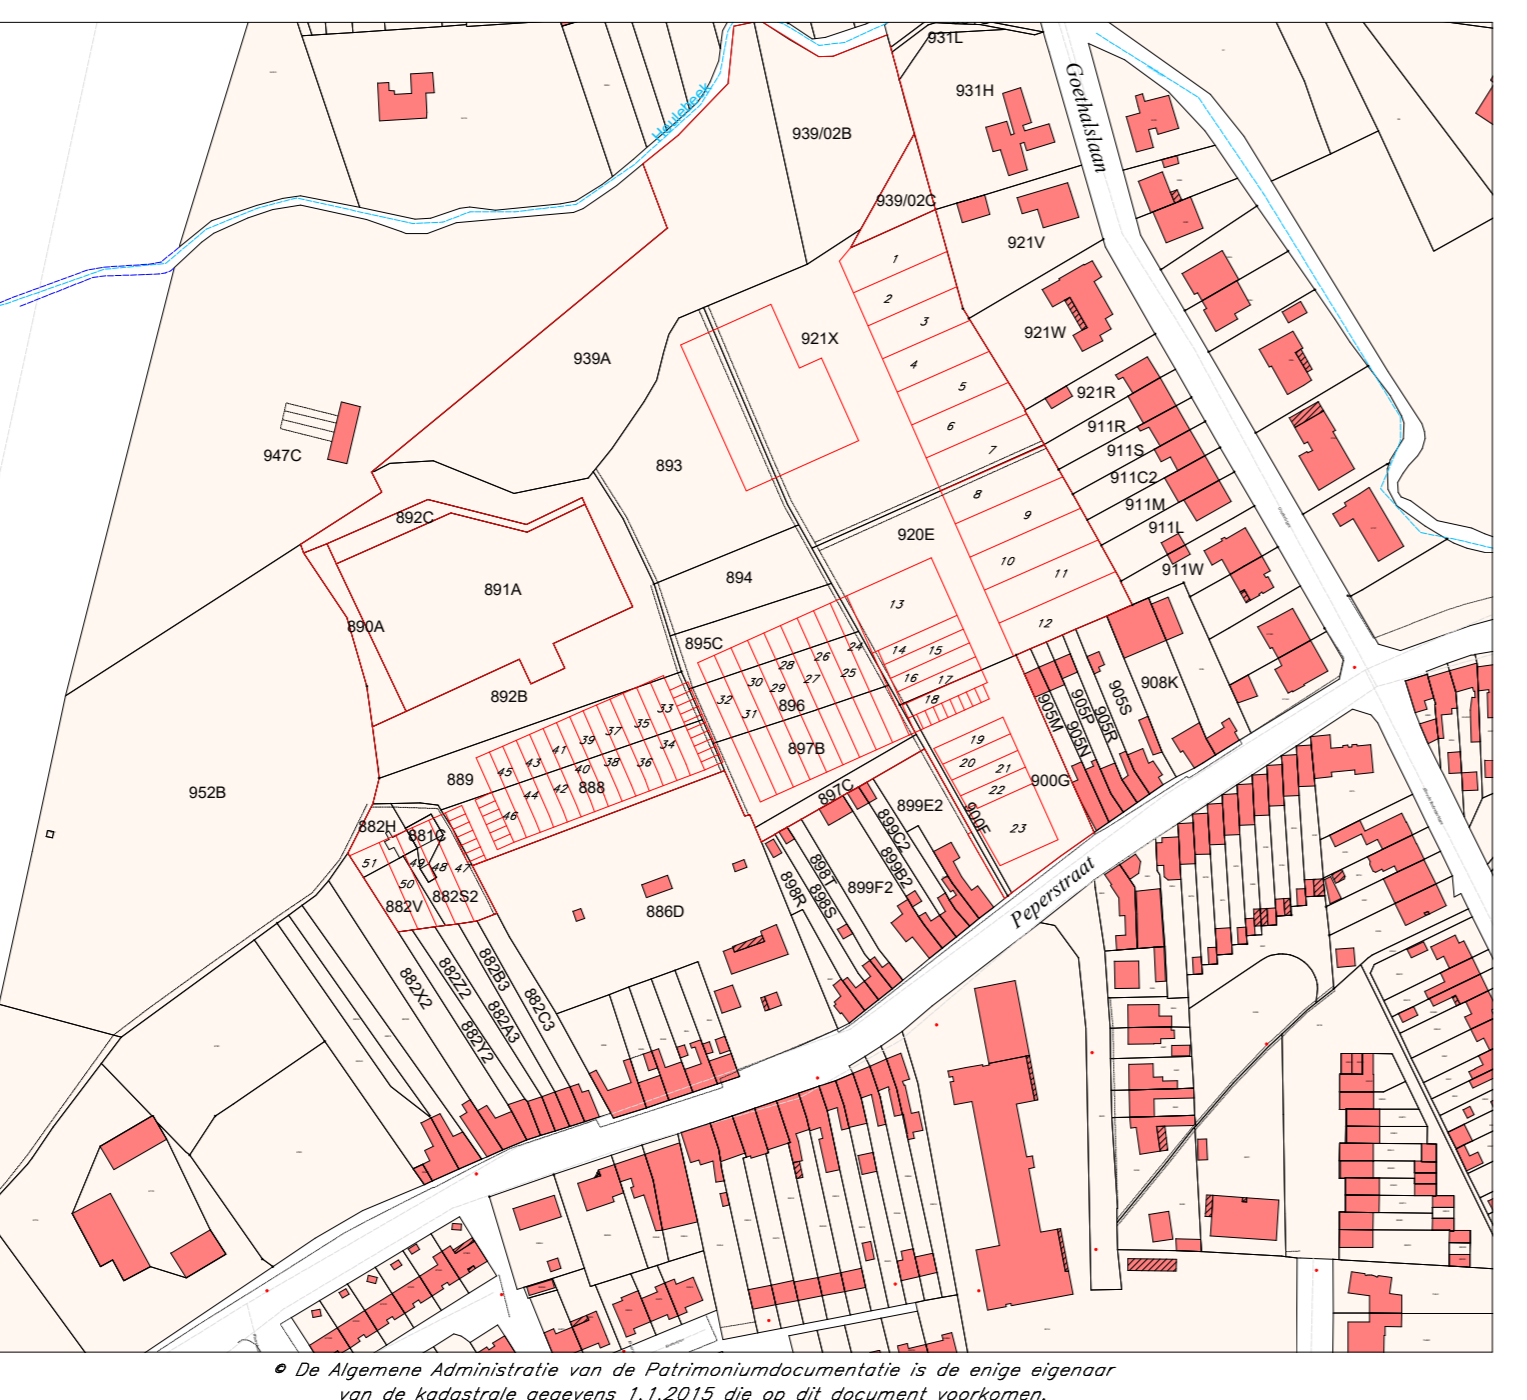


Table with columns Nr, X, Y. Lists lot numbers and their corresponding coordinate values. This is a partial view of the main coordinate table.

Coördinaten van de grenspunten

Table with columns Nr, X, Y. Lists boundary point numbers and their corresponding coordinate values for all lots.

Table with columns Loten, Kadastrale percelen, and details. Lists lot numbers and the specific parcels they encompass.

Table with columns Loten, Kadastrale percelen, and details. Lists lot numbers and the specific parcels they encompass, continuing from the previous table.

* De Algemeene Administratie van de Proliferaatdocumentatie is de enige eigenaar van de kadastrale gegevens. 1.1.2016 de op dit document voortaan.