

Provincie West-Vlaanderen

Gemeente Anzegem - project Ter Schabbe

Kadastrale gegevens: (kadastrale toestand d.d. 1/1/2016)

1°afdeling, sectie C,
deel perceelnummer 122E.

Opmetingsplan

schaal:1/250

Oppervlakte=

- Kavel 1= 4a17ca (deel perceelnummer 122E)
- Kavel 2= 4a12ca (deel perceelnummer 122E)
- Kavel 3= 4a22ca (deel perceelnummer 122E)
- Kavel 4= 4a32ca (deel perceelnummer 122E)
- Kavel 5= 4a41ca (deel perceelnummer 122E)
- Kavel 6= 4a50ca (deel perceelnummer 122E)

bvba Landmeter Bart Degezelle

Molendreef 33, 8570 Anzegem-Vichte

Telnr.: 056/77.45.50. - E-mail: bart.degezelle@skynet.be


Opgemaakt te Vichte op 10/03/2017
door Bart Degezelle, landmeter-expert,
beëdigd door de Rechtbank van Eerste Aanleg te Kortrijk.
Inschrijvingsnummer: LAN040108.

Situatieplan

schaal: 1/2500




schaal: 1/250

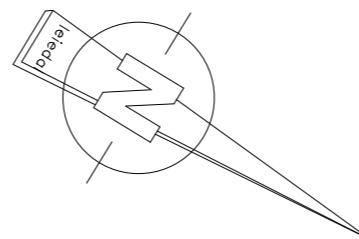

Hoogtemeting ten opzichte van de Tweede Algemene Waterpassing.
Op alle nieuwe grenspunten worden er grenspalen geplaatst.

indicatieve weergave drainage D100mm aangesloten op RWA

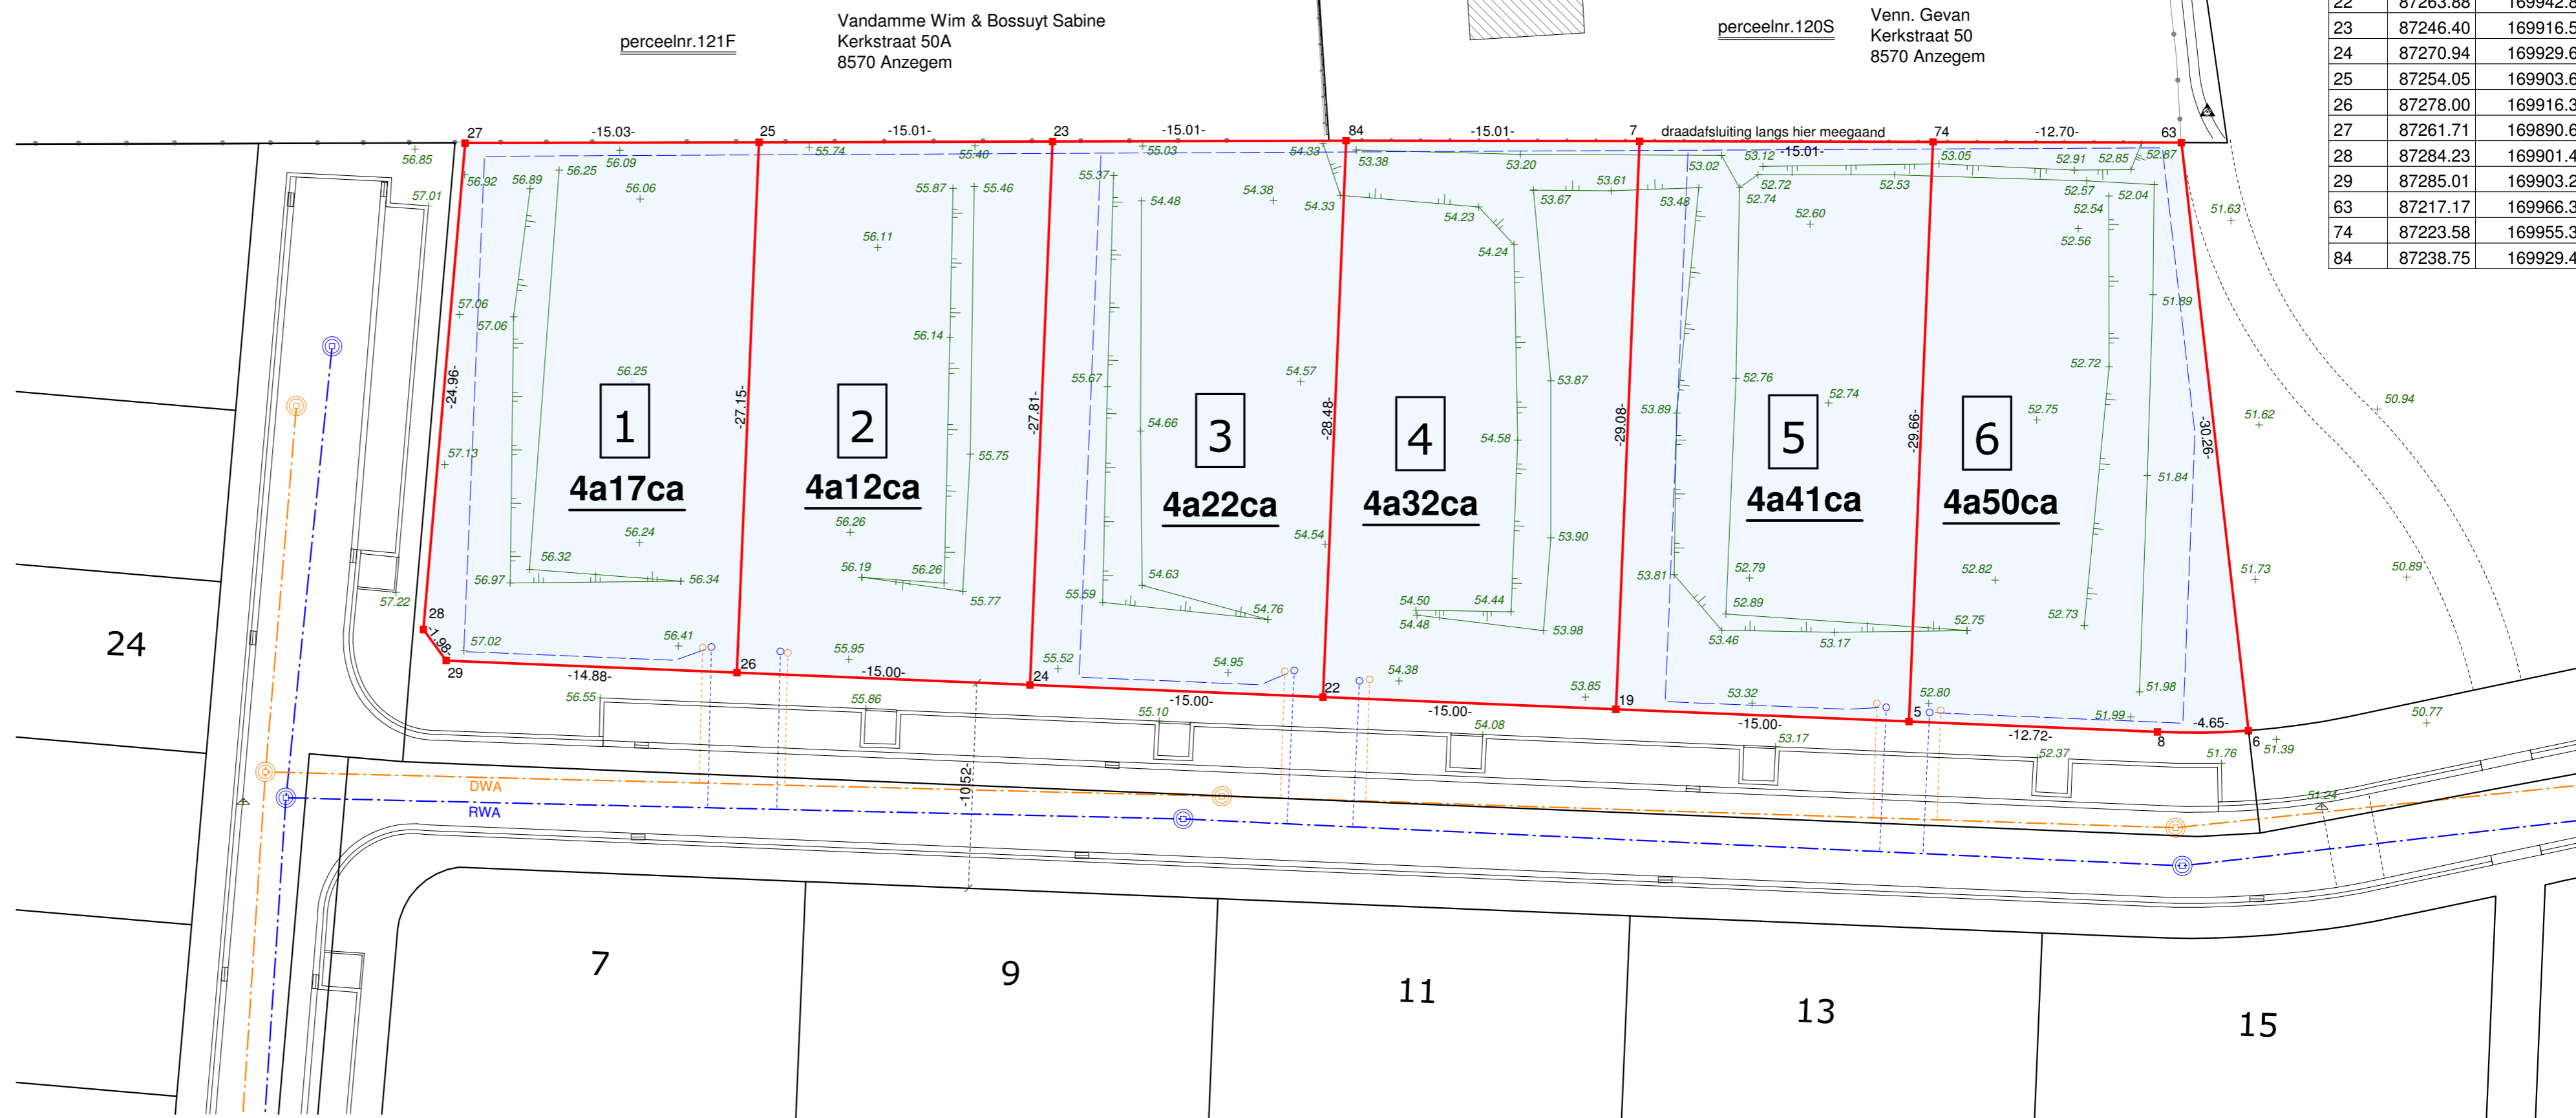

Coördinatenlijst

Nr	X	Y
5	87249.75	169969.31
6	87241.35	169984.52
7	87231.16	169942.39
8	87243.76	169980.54
19	87256.81	169956.08
22	87263.88	169942.85
23	87246.40	169916.52
24	87270.94	169929.62
25	87254.05	169903.60
26	87278.00	169916.38
27	87261.71	169890.66
28	87284.23	169901.44
29	87285.01	169903.25
63	87217.17	169966.31
74	87223.58	169955.35
84	87238.75	169929.44