Proces-verbaal van Afpaling

Dossiernr°.:660320/1 planidentificatienr°.: 34025-10366

Provincie West-Vlaanderen, Gemeente Lendelede

Verklarende Nota:

Ik ondergetekende, Caesens Thomas, bestuurder en Landmeter-Expert beëdigd door de Rechtbank van Eerste Aanleg te Kortrijk , handelend in opdracht van Landmeetbureau Caesens bv (RPLAN170028) ingeschreven op het Tableau van de Federale Raad van Landmeters-experten verklaar :
Gevraagd te zijn door de intercommunale Leiedal teneinde het proces-verbaal van afpaling op te maken voor het perceel kadastraal bekend als Lendelede, Afdeling -, Sectie C, nr°1058B.
Te zijn overgegaan tot de opmeting van het goed (dd. 4/09/2020 en met kennis ter zake te hebben bepaald:

Op de onderstaande tabel werden de loten omschreven, deze zijn allen deel van het perceel 1058B en werden bepaald volgens de verkaveling opgemaakt door Intercommunale Leiedal. Deze loten werden bepaald volgens de bijgestelde verkavelingsvergunning met kenmerk OMV2020133340, goedgekeurd dd. 14/10/2020

Motivatie grensonderzoek
De eigendomsgrenzen van het perceel 1058B werden bepaald aan de hand van het opmetingsplan opgemaakt door Landmeter-Expert Wyseur Ivan, dd. 10 juni 2015. En het afpalingsplan opgemaakt door METAE bv Landmeters-Experten dd. 20/11/2019. De auteur exonereert zich voor de mogelijke gebeurlijkheden ten gevolge van de hem onbekende titels.

Liggingsplan

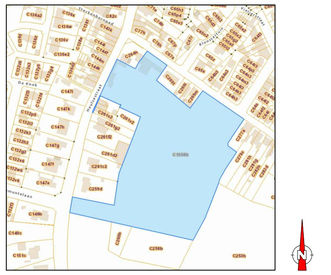

niet op schaal (bron: cadgisweb)

In eer en geweten opgemaakt op 15 oktober 2020, te Kortrijk:

Thomas Caesens als bestuurder en Landmeter-Expert in opdracht van:
(beëdigd door de Rechtbank van Eerste Aanleg te Kortrijk)

Landmeetbureau Caesens bv (RPLAN 170028)
Handboogstraat 2, 8500 Kortrijk
Yshoute 6b, 9860 Balegem (Oosterzele)
BE0670.679.873
Polisnr° BA: ZCN400066453
Telefoonnr.: 0477 64 40 01
E-mail: info@thomascaesens.be

LOT	deel van perceel	oppervlakte (m²)	grenspunten
1	1058B	407	1 - 4
2	1058B	327	3 - 6
3	1058B	296	5 - 9
4	1058B	265	8 - 12
5	1058B	246	10, 12 - 16
6	1058B	437	15 - 19
7	1058B	432	18 - 21
8	1058B	605	28 - 33
9	1058B	631	32 - 35
10	1058B	651	34 - 37
11	1058B	754	36 - 41
12	1058B	549	42 - 48
13	1058B	552	47 - 52
14	1058B	642	51 - 54
15	1058B	731	53 - 58
16	1058B	737	57 - 64
17	1058B	628	62, 64 - 66
18	1058B	2946	67 - 77
19	1058B	1210	14, 15, 19, 21 - 27
20	1058B	2413	78 - 90
21	1058B	41	91 -94
22	1058B	9895	1, 2, 4, 5, 9, 16, 18, 20-24, 99-103, 28-38, 41, 98, 68-77, 92-97, 65, 66, 58-62, 52, 53, 43-47, 104-110, 78-79, 88-90.
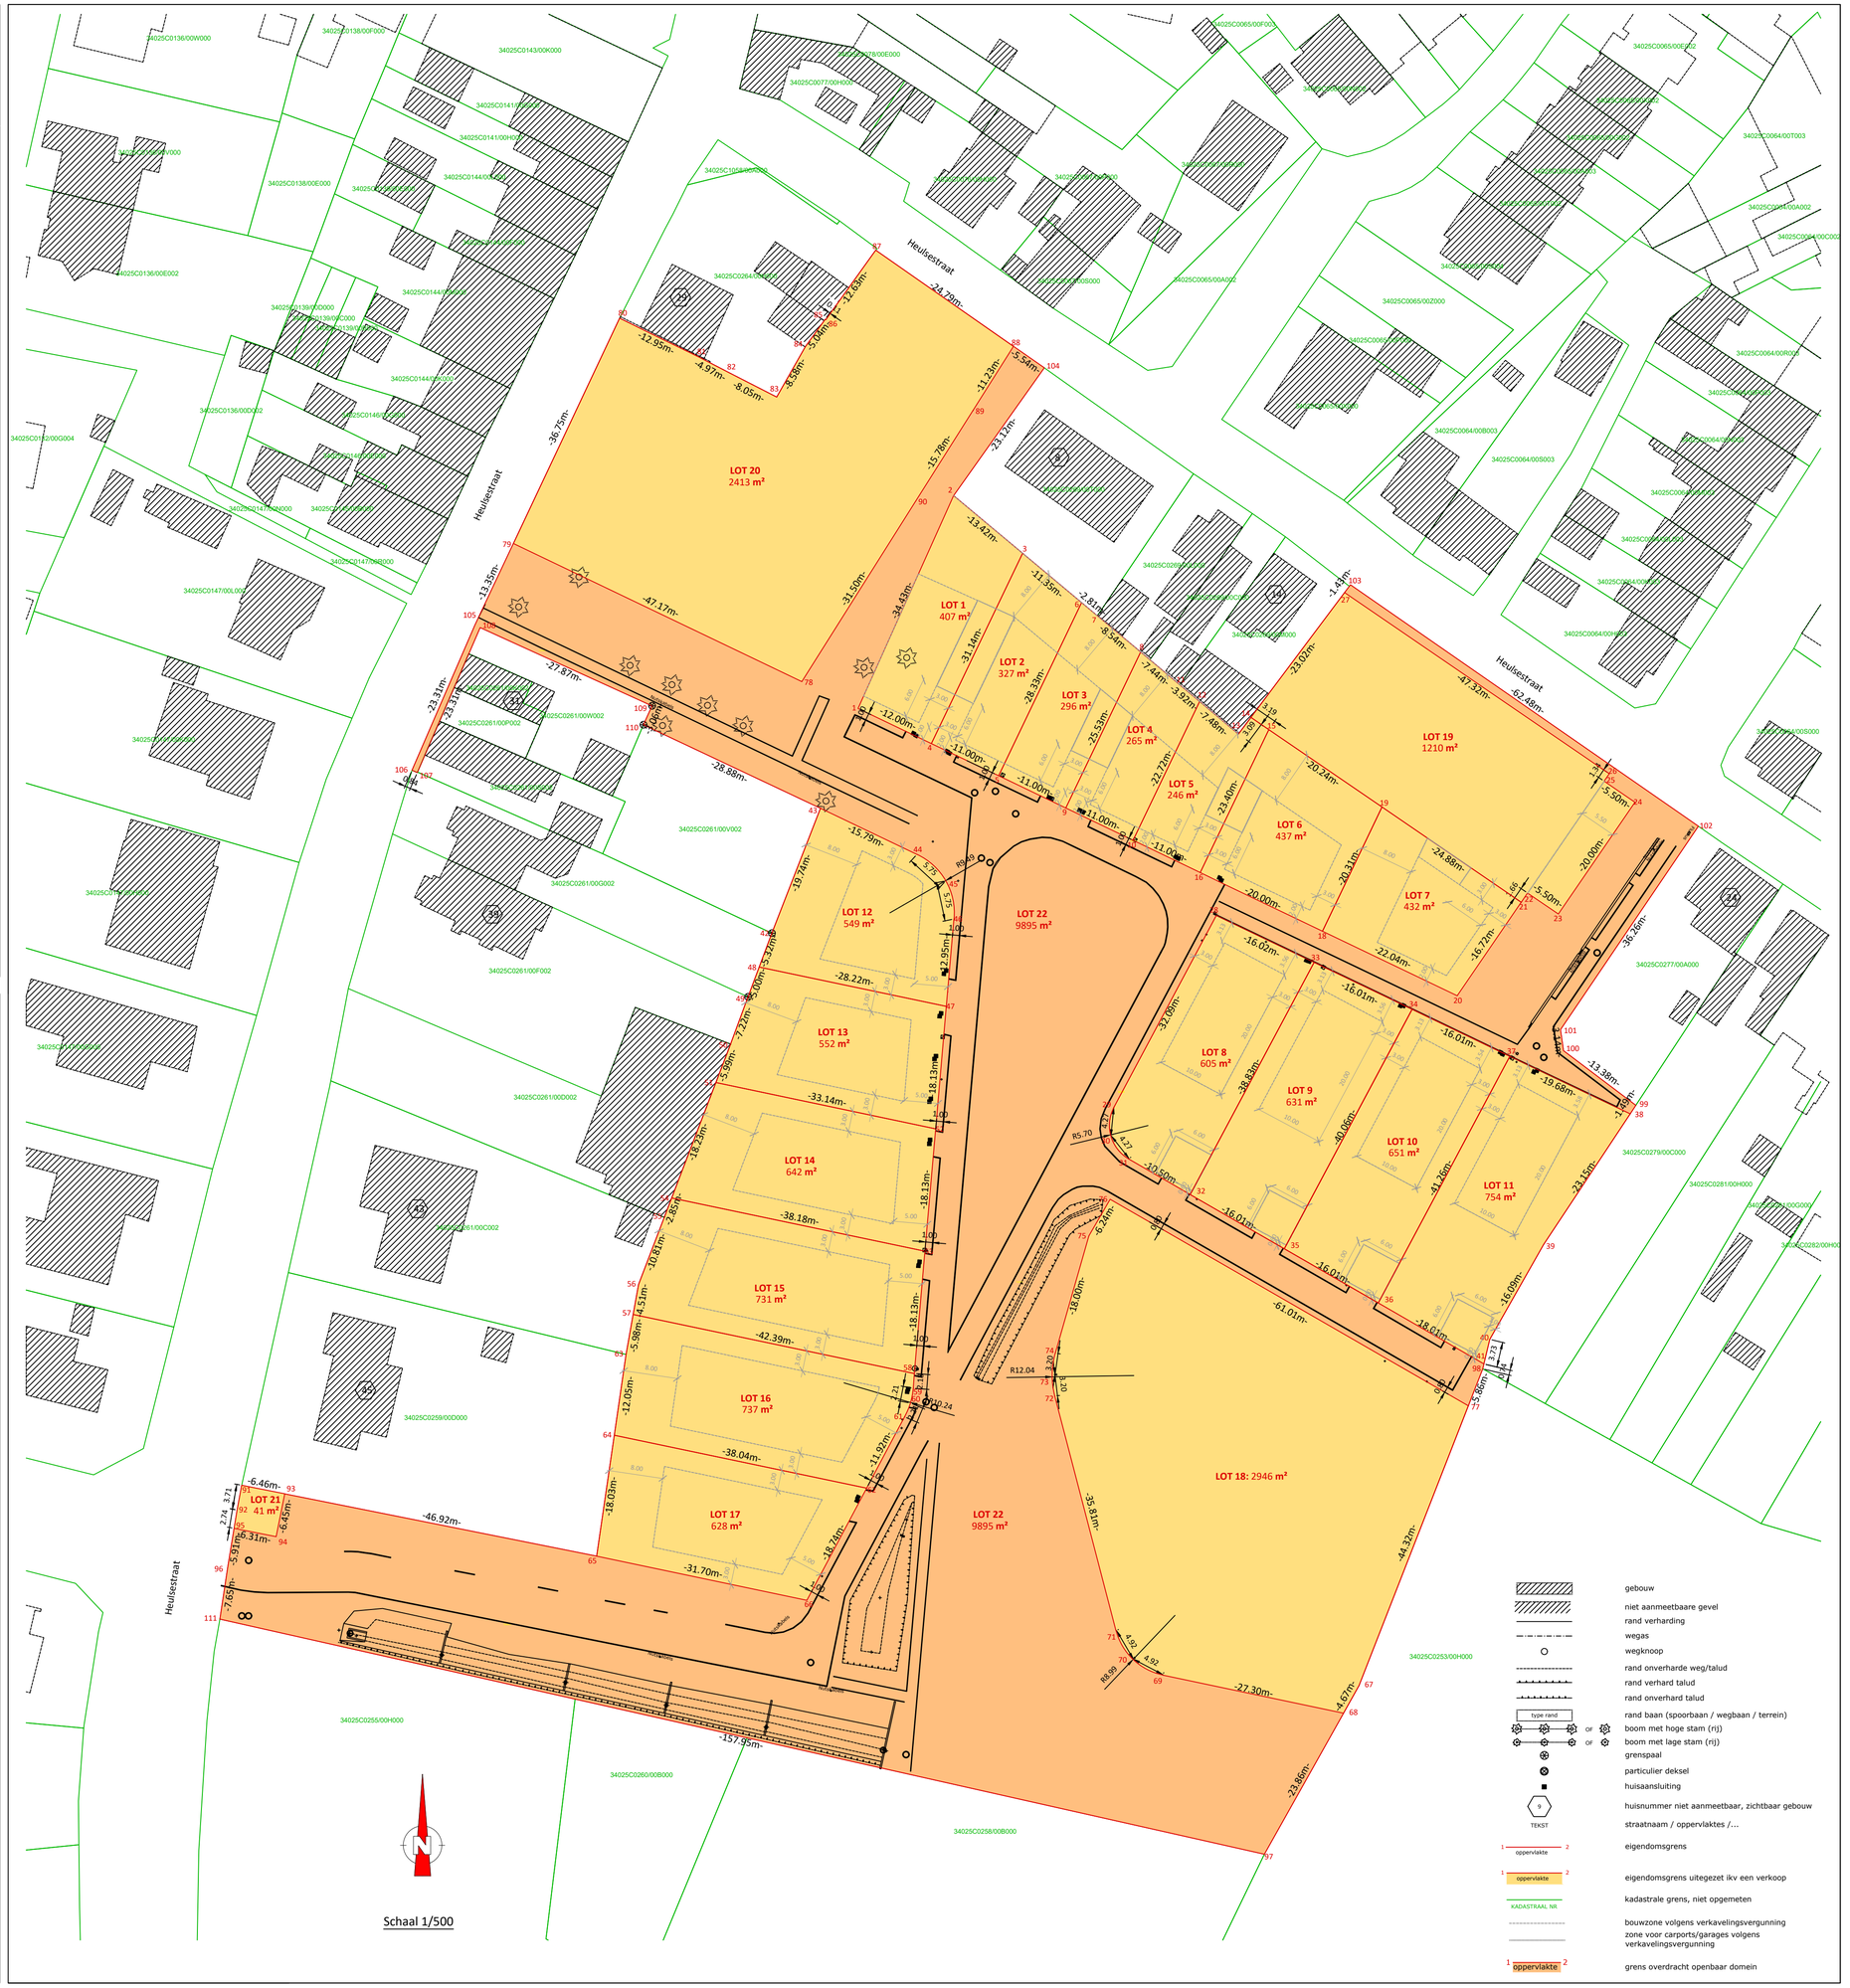
Coördinatenlijst (Lambert72)			
nr°	X (m)	Y (m)	code
1	70390.740	175355.240	NP
2	70404.833	175386.649	NP
3	70415.023	175378.135	NP
4	70401.562	175350.054	NP
5	70411.487	175345.312	NP
6	70423.733	175370.858	NP
7	70425.891	175369.056	NP
8	70432.438	175363.570	NP
9	70421.404	175340.551	NP
10	70431.314	175335.777	NP
11	70438.141	175358.791	NP
12	70441.136	175356.267	NP
13	70446.856	175351.446	NP
14	70448.709	175353.917	NP
15	70451.344	175352.114	NP
16	70441.230	175331.015	NP
18	70459.263	175322.367	NP
19	70468.144	175340.686	NP
20	70479.136	175312.836	NP
21	70488.579	175326.633	NP
22	70489.515	175328.001	NP
23	70494.054	175324.895	NP
24	70505.350	175341.399	NP
25	70500.811	175344.506	NP
26	70501.570	175345.613	NP
27	70462.520	175372.336	NP
28	70443.598	175324.686	NP
29	70428.487	175296.372	NP
30	70428.036	175292.121	NP
31	70430.666	175288.751	NP
32	70439.756	175283.505	NP
33	70458.040	175317.764	NP
34	70472.481	175310.840	NP
35	70453.621	175275.501	NP
36	70467.486	175267.498	NP
37	70486.911	175303.897	NP
38	70504.668	175295.418	NP
39	70491.876	175276.121	NP
40	70483.936	175262.125	NP
41	70483.080	175258.497	NP
42	70378.017	175322.063	BP
43	70385.200	175340.510	NP
44	70399.444	175333.691	NP
45	70403.681	175329.797	NP
46	70404.890	175324.171	NP
47	70403.772	175311.268	NP
48	70376.158	175317.074	NP
49	70374.519	175312.678	BP
50	70371.916	175305.616	NP
51	70369.772	175300.023	NP
52	70402.208	175293.203	NP
53	70400.616	175275.144	NP
54	70363.248	175283.001	NP
55	70362.228	175280.339	NP
56	70358.357	175270.240	NP
57	70357.569	175265.801	NP