




VERKAVELINGSPLAN

Opgesteld te Kortrijk, op 20/11/2013 door:
Intercommunale Leiedal



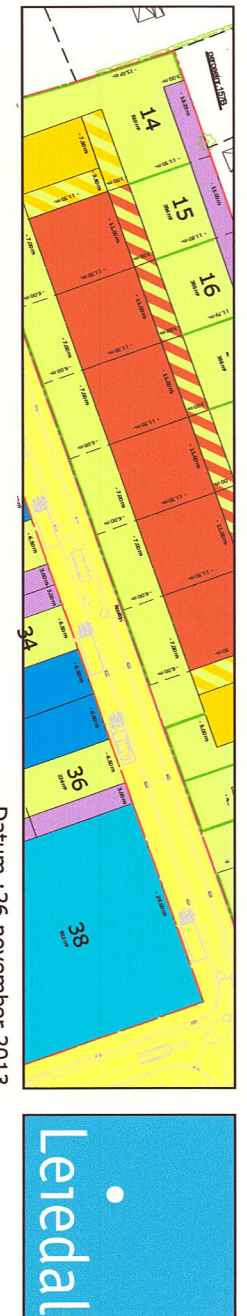



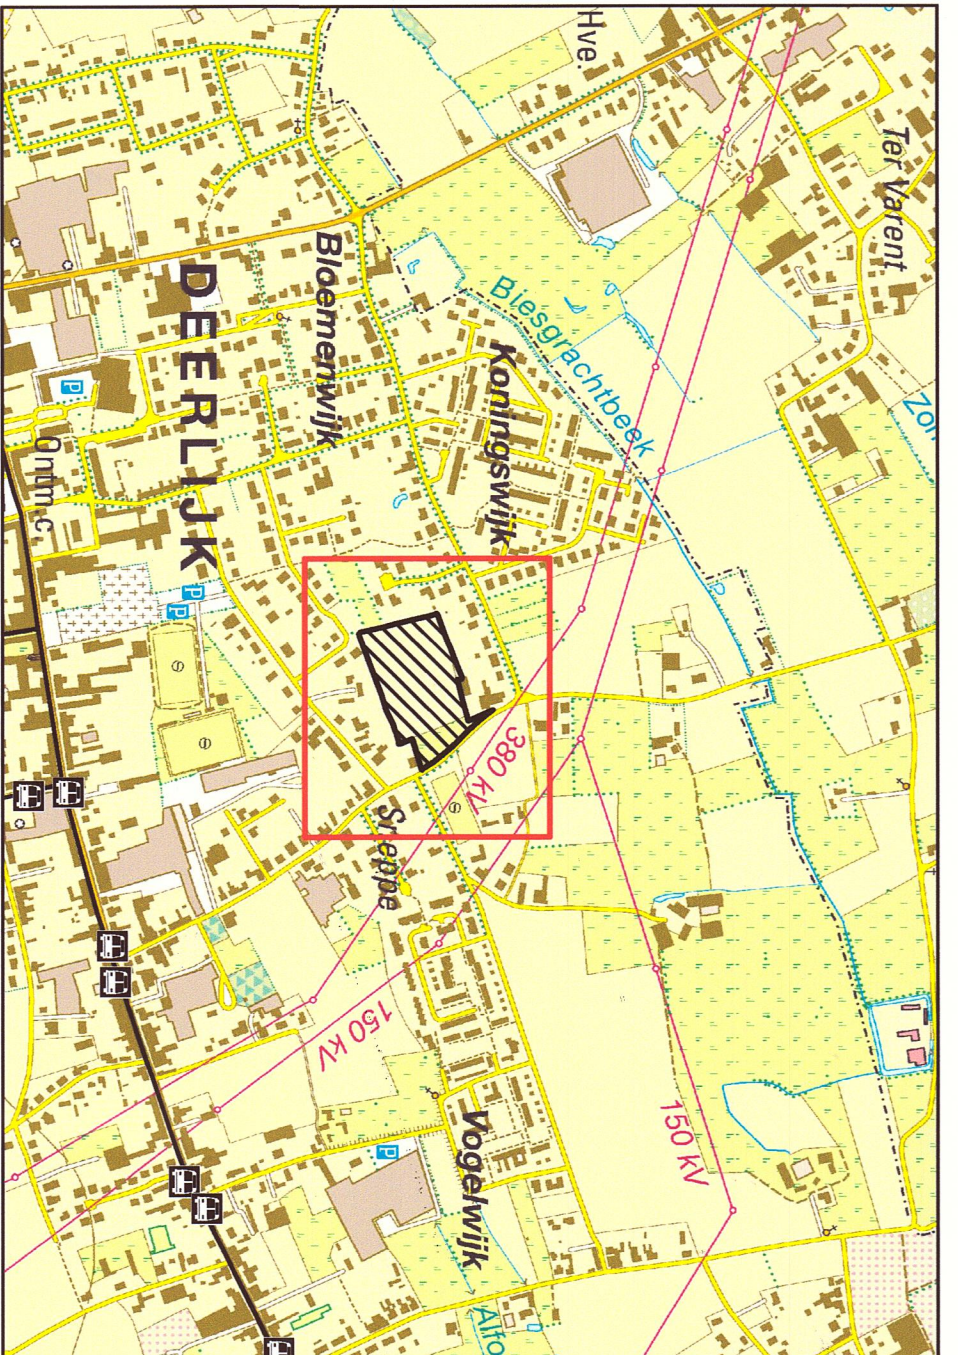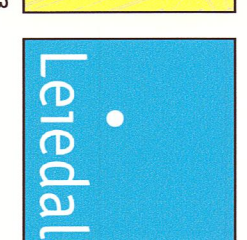

Liggingssplan
1:10.000

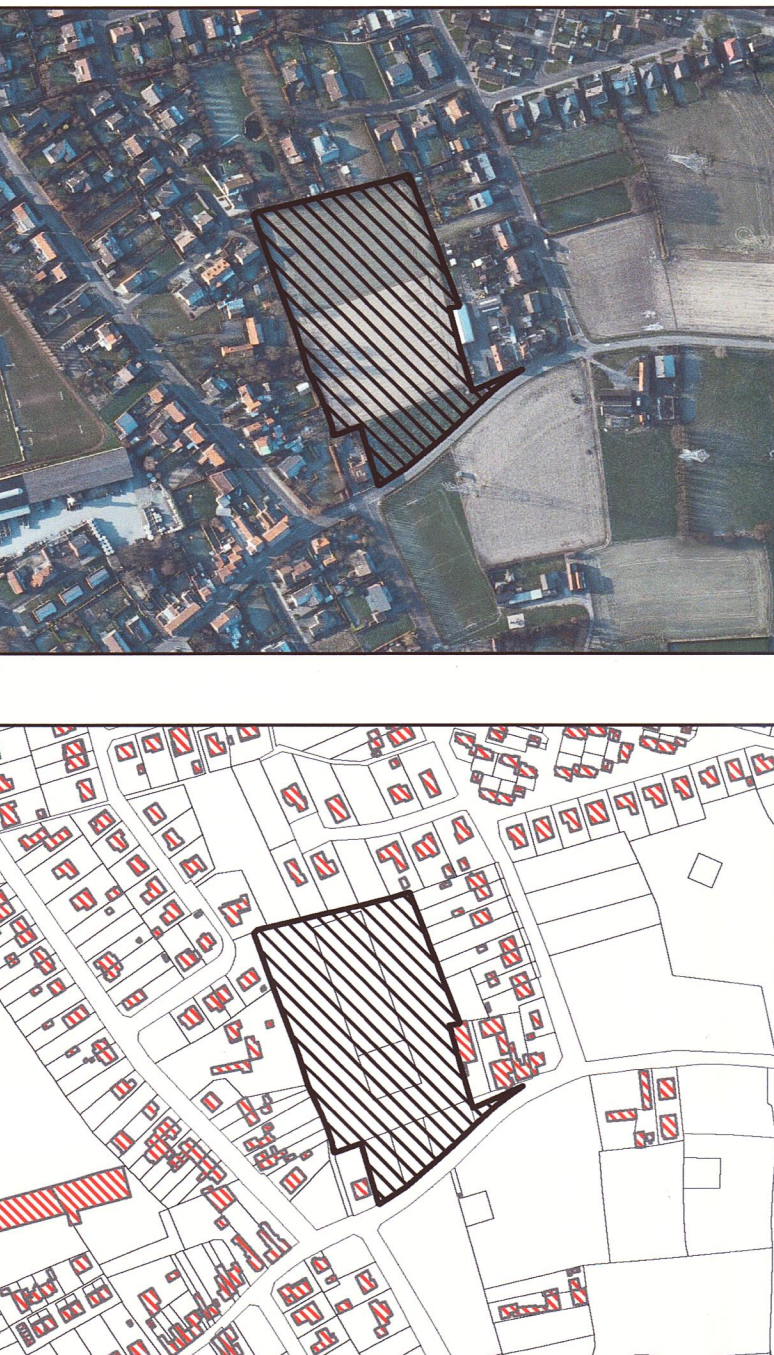

Orthofoto
1:5.000

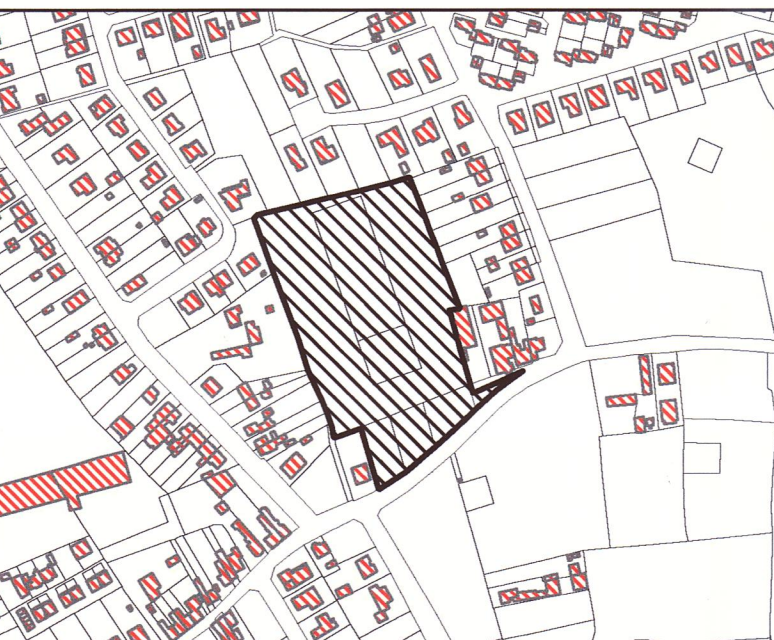

Perceelkaart
1:5.000



Schaal: 1:1.000

LEGENDE


1. AFSLUITINGEN	1. VERBODENEN
— Nieuw	— KMS
— Bestaand	— bebouwing
— open lood, schuur, atak	— bebouwing met

PROVINCIE WEST - VLAANDEREN
GEMEENTE DEERLIJK
De afdeling (deelfijl), sectie A
Totale opp: 16964 m²

WOONVERKAVELING SNEPPE
De afdeling (deelfijl), sectie A
Totale opp: 16964 m²



Schaal: 1/500

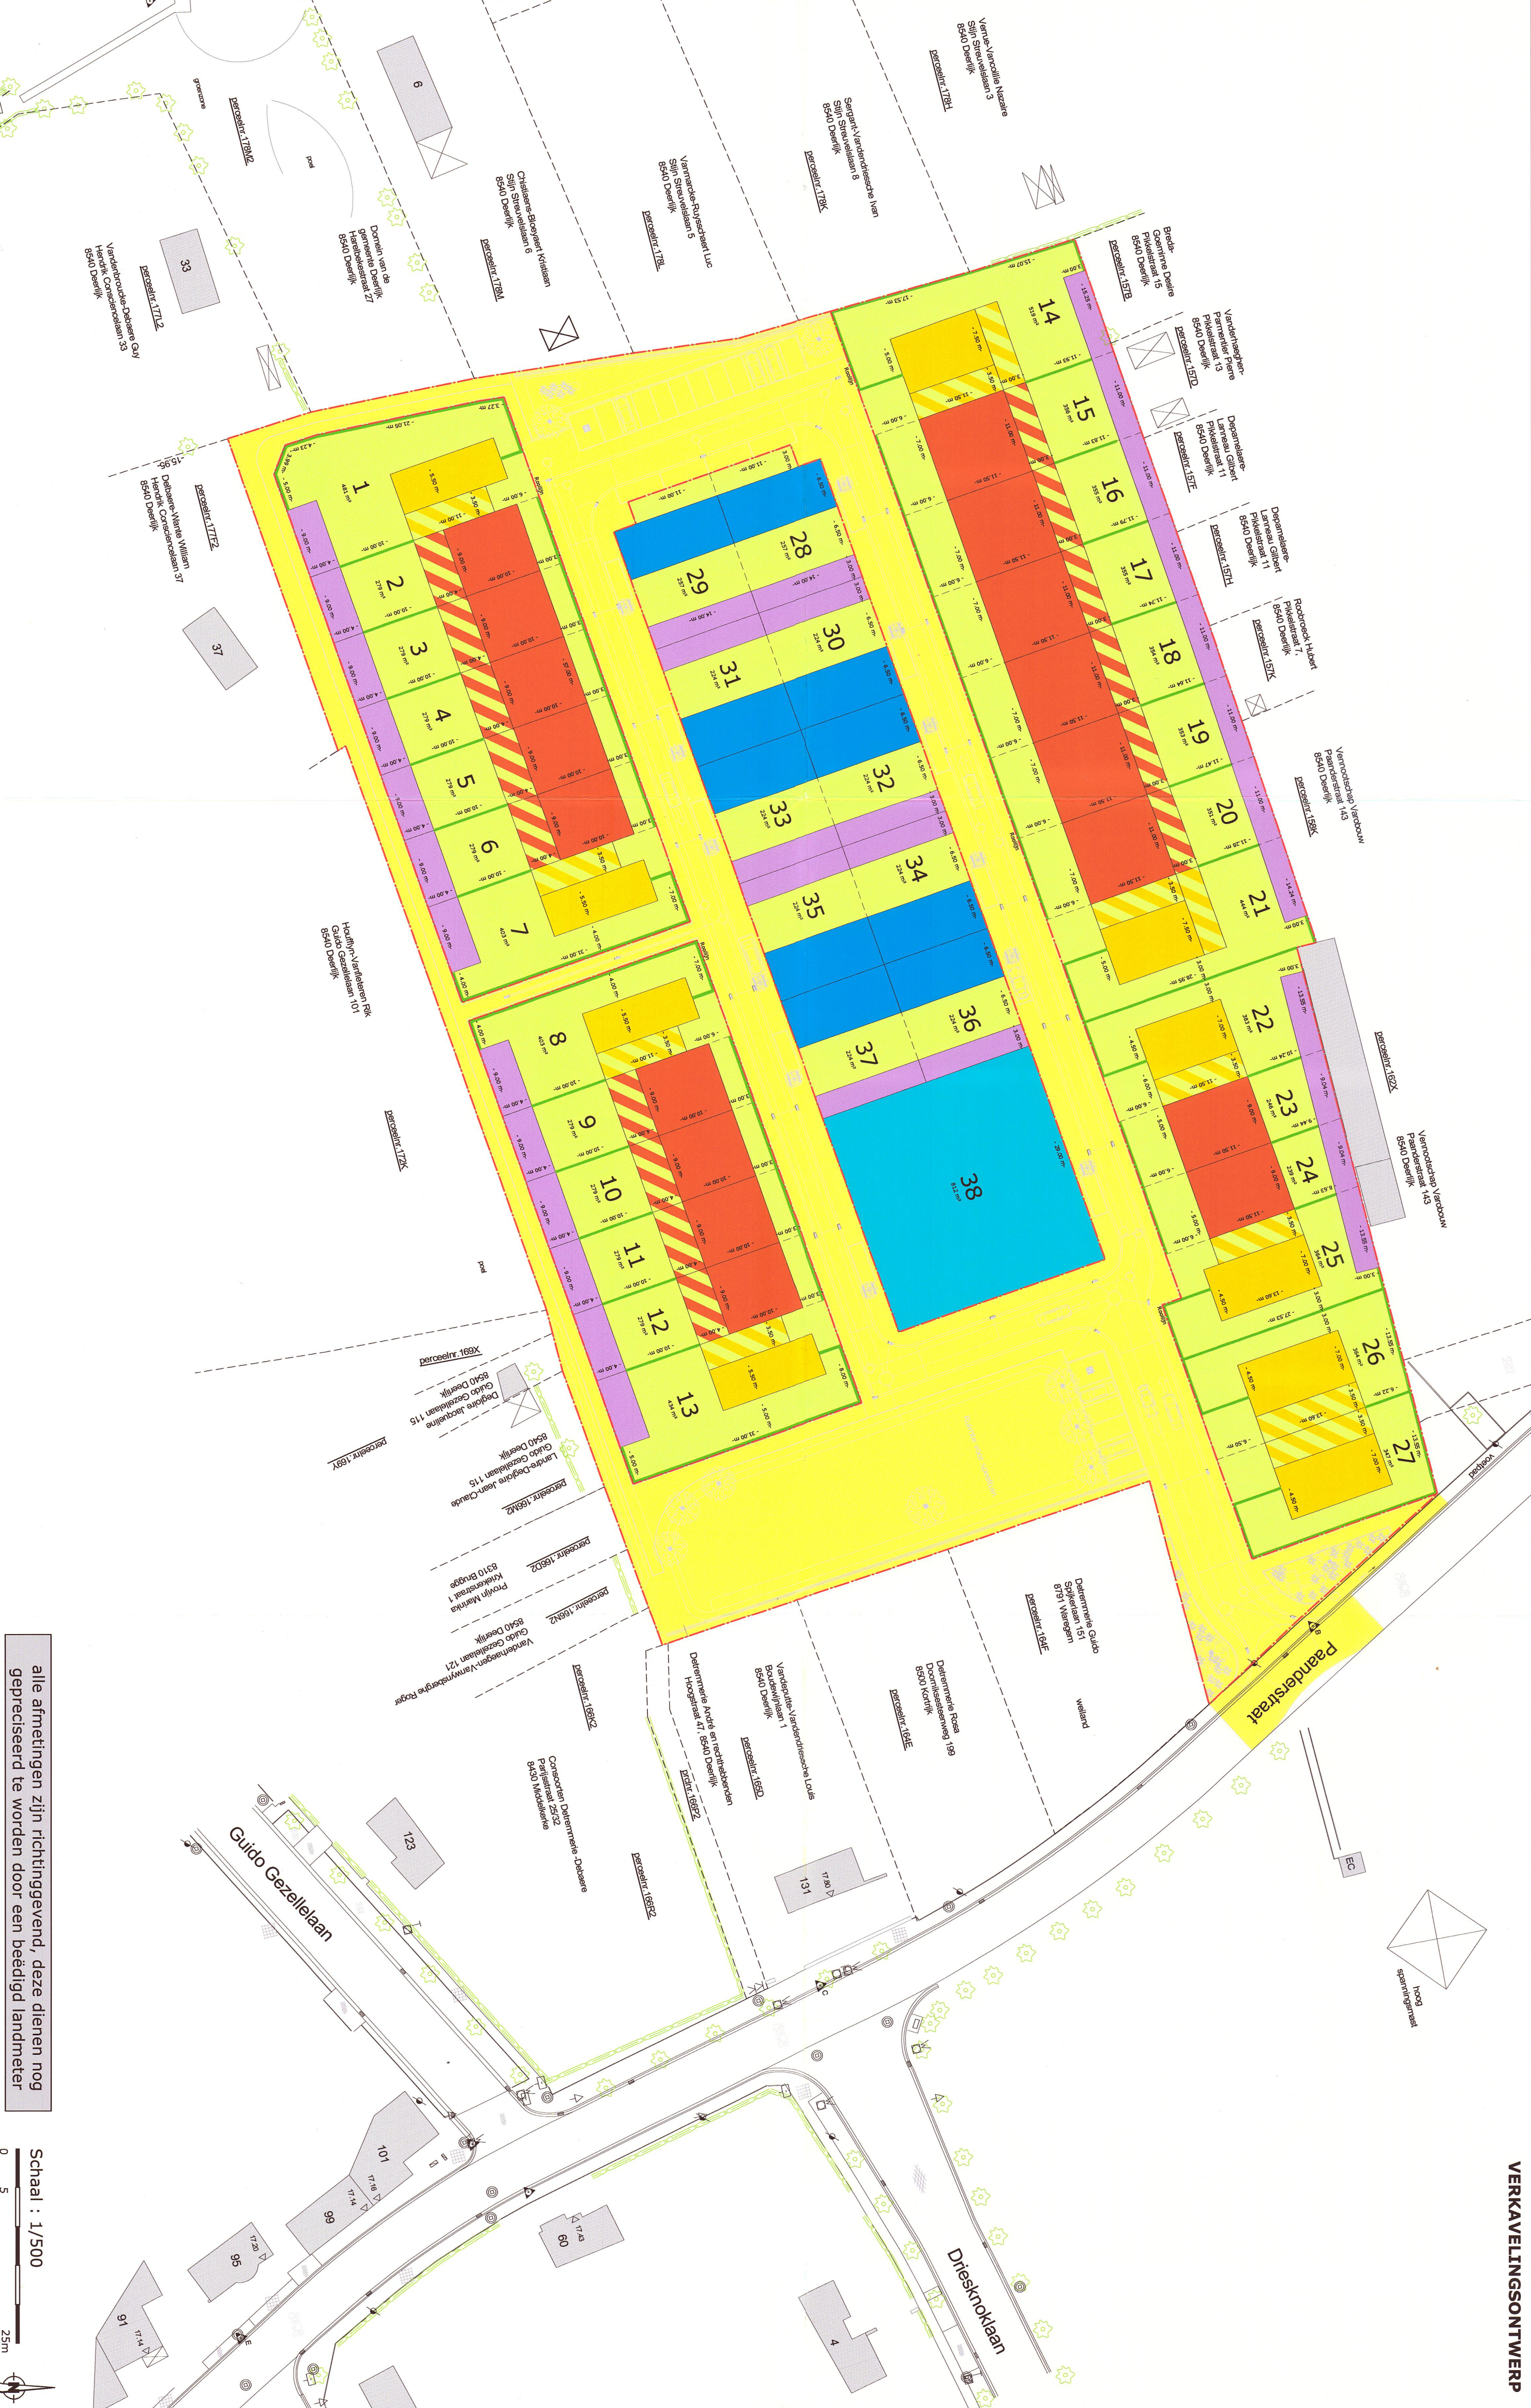

Schaal: 1/500

alle afmetingen zijn richtinggevend, deze dienen nog gepreciseerd te worden door een bevestigd landmeter