

Provincie West-Vlaanderen Gemeente Deerlijk - Paanderstraat

Overzichtsplan - verkoop loten

Kadastrale gegevens: (kadastrale toestand d.d. 1/1/2014)

Gemeente Deerlijk, 1^{ste} afdeling, sectie A.

Oppervlakte


Opgemakt te Vichte, op 26/05/2015 door:



Bart Degezelle

landmeter, advocaat, bevoegd door de
Rechtbank van Eerste Afdeling te Kortrijk
rechtshulpnummer: LANV0108

Meldnummer: 33

6570 Aanzeem-Vichte
Fisconummer: 036774331
E-mail: bart.degezelle@klynck.be

SITUATIEPLAN

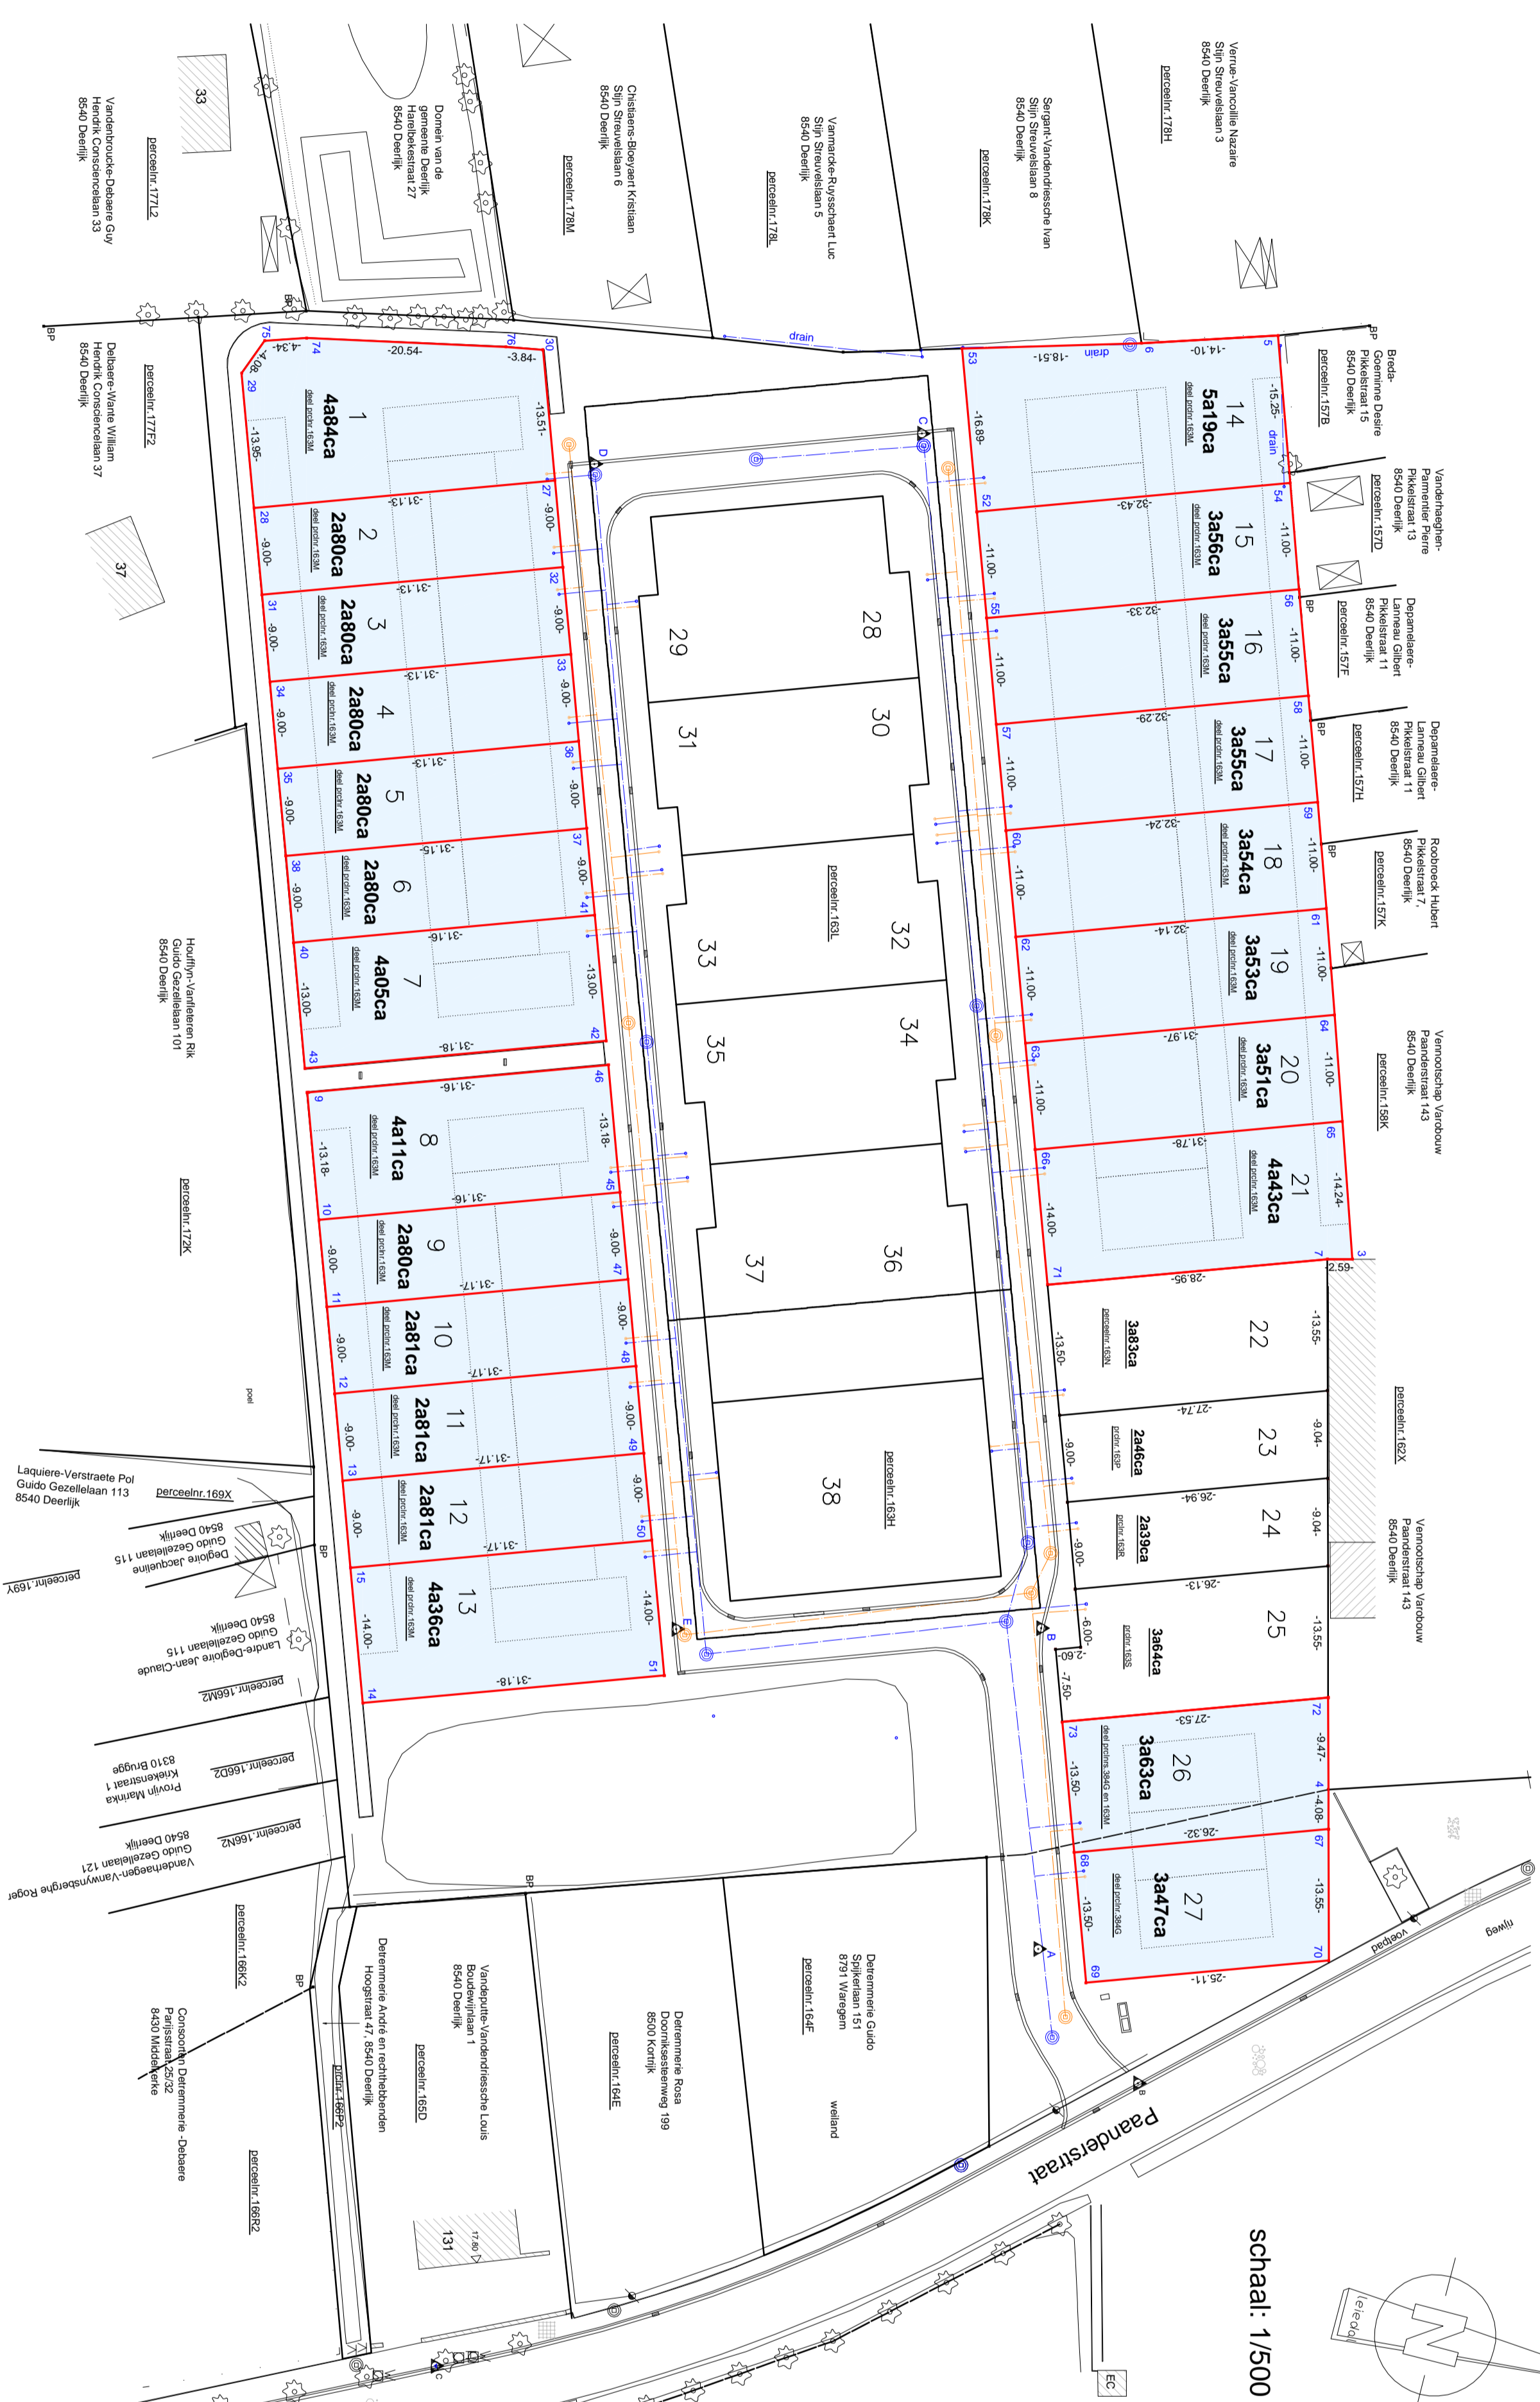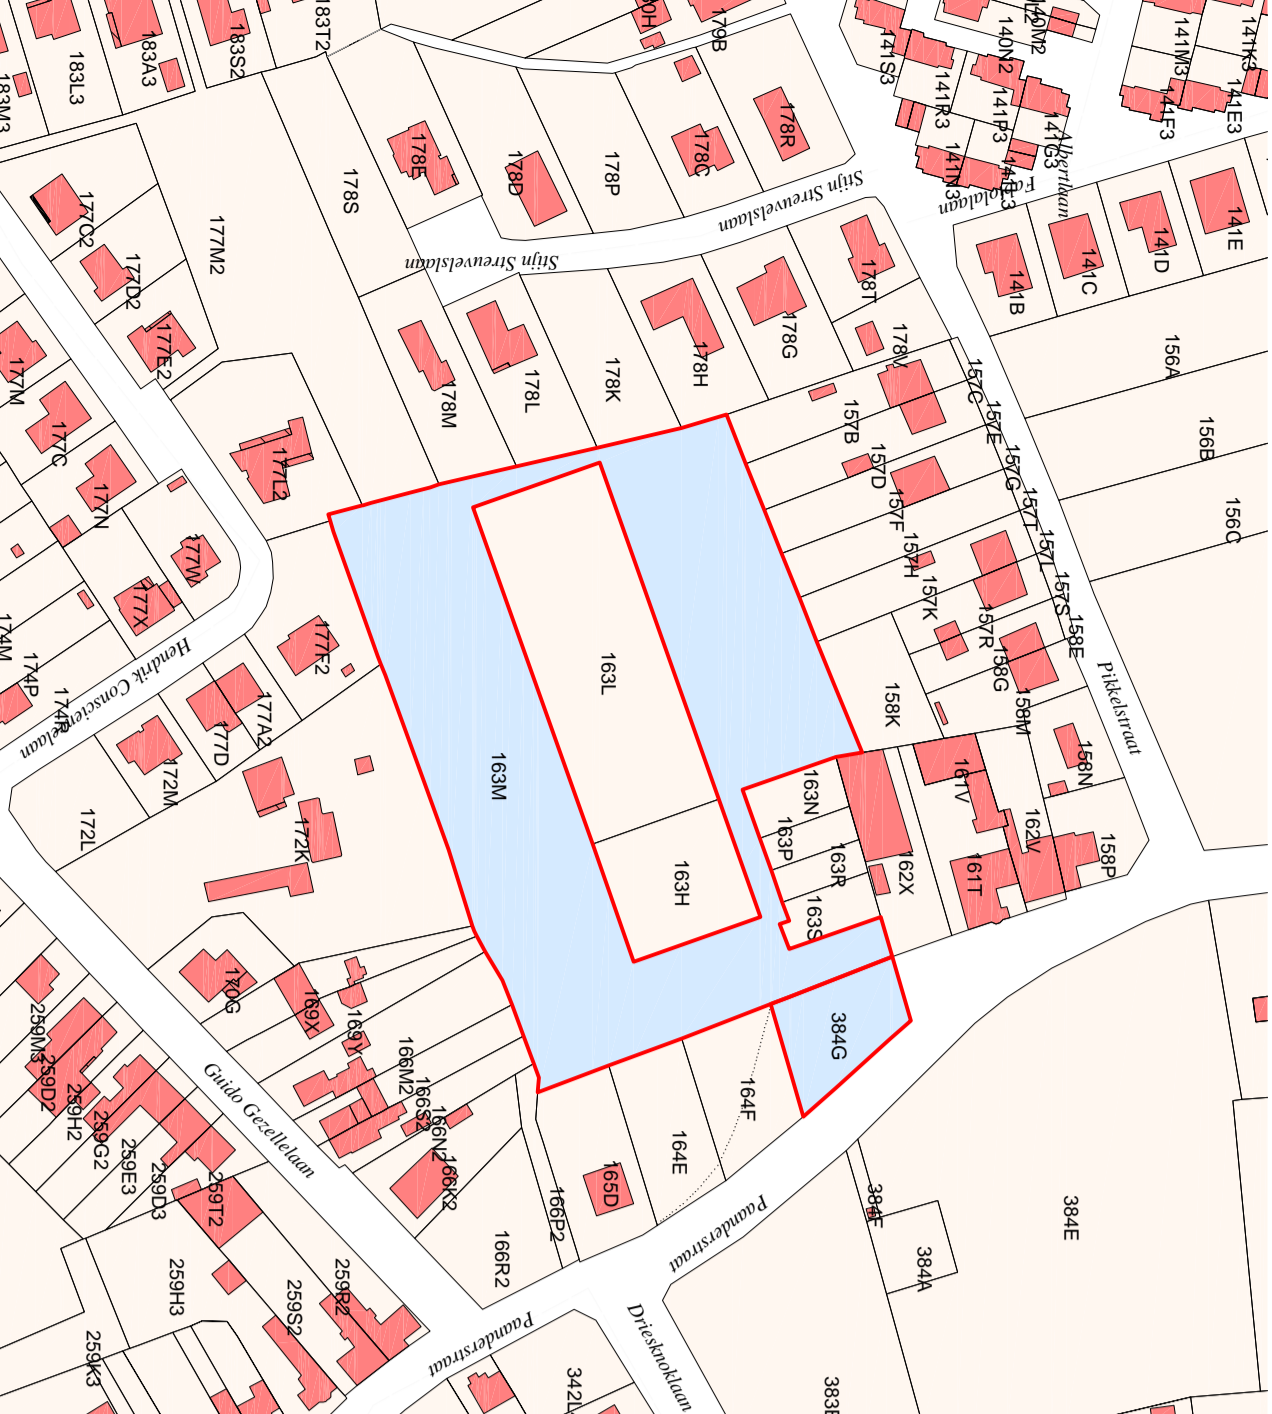

LEGENDE BESTANDE TOESTAND

1. AFSLUITINGEN
 - betonplaten
 - rand verharding
 - haag
 - drangdaas
 - drand / weideafsluiting
 - houwland
2. BEPLANTINGEN
 - boom middel
3. GEBOUWEN
 - gebouwt
 - huidnummer
 - tunnels, strak
 - kopmuur / tunnemuur
4. HOOGTEPUNTEN T.A.V.
 - 25.00 hoogtepunt
 - 25.80 hoogtepunt maatveldje
 - 12.34 gebouwt dorppeil
 - 25.68 peil afwatering - grachteninlopen
 - 24.75 topografisch meetpunt & volgrnt.
 - 3 meetpunt
5. JURIDISCHE GRENZEN
 - 1 eigenomvangs LEBDAL
 - 2 perceelsgrens
 - 3 kadastral nummer
6. ROEIENINGEN
 - 1 deelsel inspectiepunt
 - 2 roeiing
7. WATERLOPEN GRACHTEN
 - 1 boerenkan waterloop
 - 2 duiker met kopmuur
8. WEGENIS
 - 1 as van de weg
 - 2 rand verharding
 - 3 trottoirband - greppel
 - 4 watersluis
 - 5 rooipijp
 - 6 talud
9. VERHARINGEN
 - 1 K.V.S.
 - 2 onnenbraken
 - 3 betonstratenstenen
 - 4 betontegels
 - 5 sterveld
10. TENSTEN
 - 1 grondgebruik
11. MERKCAPPEN, KASTEN, O.N. PALEN
 - 1 paal elektriciteitsleiding
 - 2 paal verlichting
 - 3 paal afwatering
 - 4 paal divers
 - 5 straatkap water
 - 6 straatkap gas
 - 7 straatkap elektriciteit
 - 8 kabine of kast gas
 - 9 straatkap elektriciteit
 - 10 kabine of kast elektriciteit
 - 11 straatkap telefoon
 - 12 kabine of kast telefoon
 - 13 deelsel brandkraan
12. UITRUSTING WEGEN, STRAATMEUBILAIR
 - 1 reflector op paaltje
 - 2 signalisatie waaier
 - 3 signalisatie verkeert
 - 4 signalisatie plantenaam
 - 5 signalisatie publiciteitsbord
 - 6 merkpaal perceel privat
 - 7 merkpaal staatsdrom

Coördinatenlijst opstelpunten

Nr	X	Y
A	78936,735	172561,546
B	78930,627	172553,700
C	78788,310	172551,434
D	78789,659	172519,462
E	78913,972	172557,277

Coördinatenlijst

Nr	X	Y
